

Création d'un Bâtiment d'activités et associatif DOSSIER DE CONSULTATION DES ENTREPRISES

CRA METZ
Rue du Chemin Vert
57 070 METZ

Maître d'ouvrage : SGAMI EST
Rue Belle Isle
57 036 METZ CEDEX 01

Maître d'oeuvre : THIArchitecture
13 rue de Velaine
54 420 CERVILLE

Dossier de pièces graphiques :

01. Plans de Situation
02. Plan de masse - Etat existant
03. Plan de masse - Etat projeté
04. Site 1 - Plan
05. Site 1 - Plan des Finitions
06. Site 1 - Plan Technique
07. Site 1 - Façades et Coupe de principe
08. Site 2 - Plan - Etat existant
09. Site 2 - Plan - Etat projeté


04/04/2022



Philippe Thiaville Architecte DPLG

THIArchitecture EURL au capital de 200 000 € - SIRET 814 094 025 00032 - APE 7111Z
13 rue de Velaine 54 420 CERVILLE - 07 86 05 91 65 - thiaville@me.com
Ordre National des Architectes n° S 17699.


01 - PLANS de SITUATION

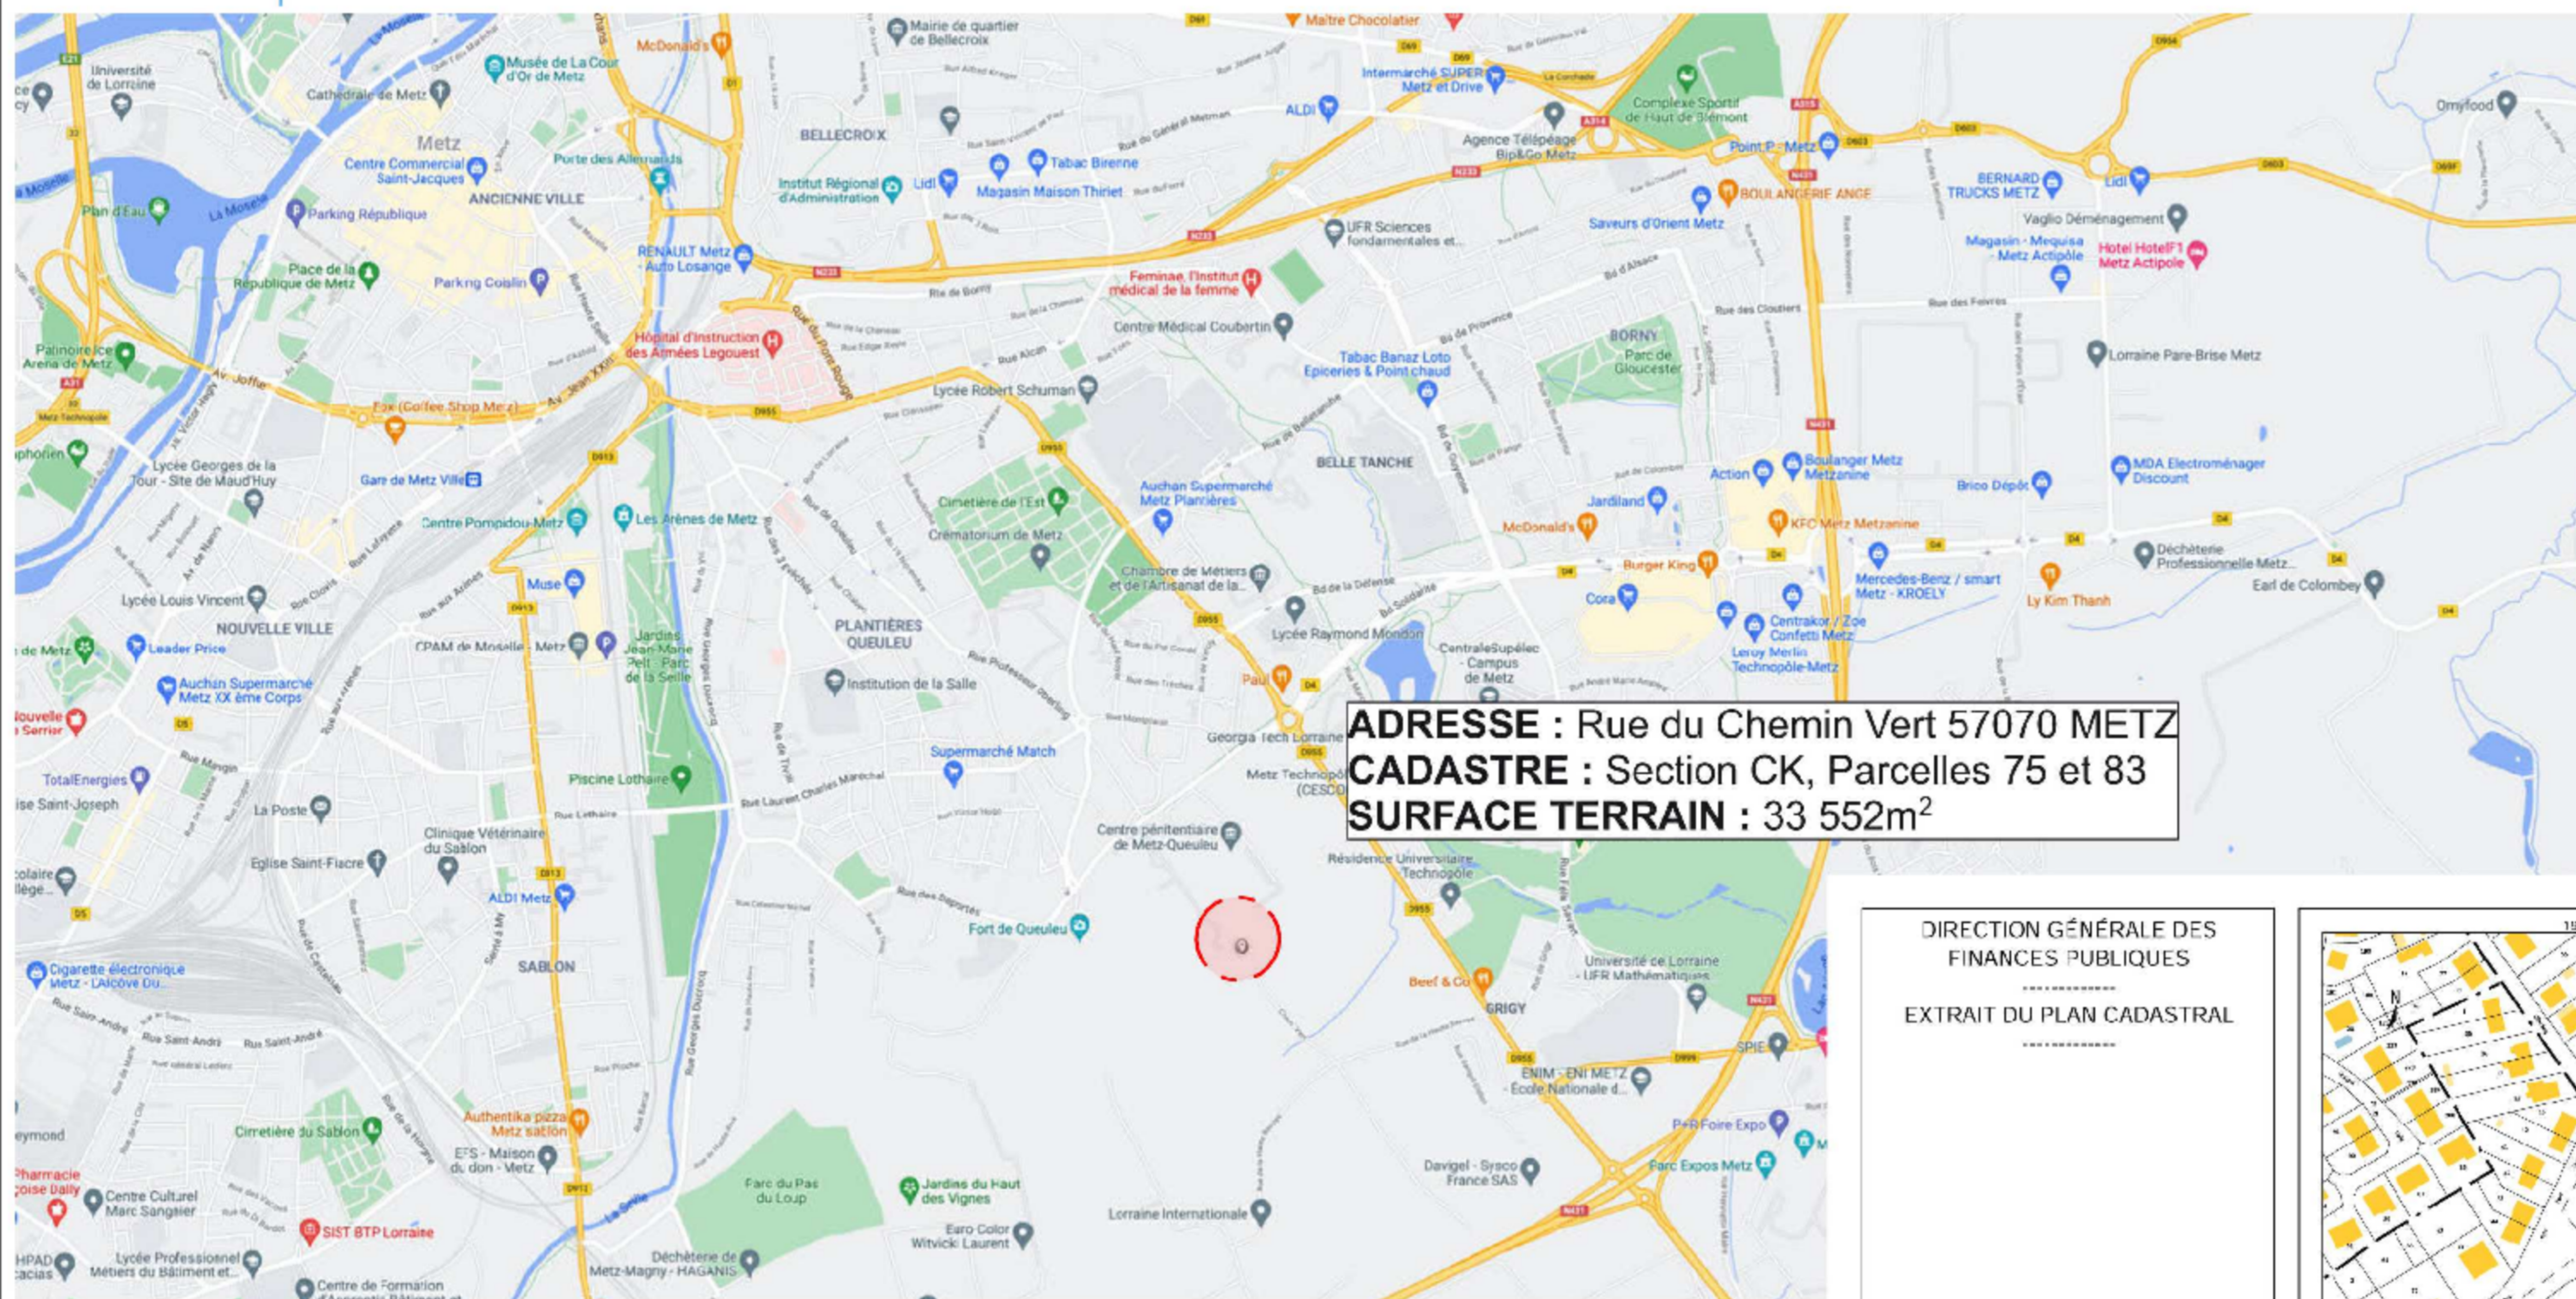

ADRESSE : Rue du Chemin Vert 57070 METZ
CADASTRE : Section CK, Parcelles 75 et 83
SURFACE TERRAIN : 33 552m²



> Plan de situation

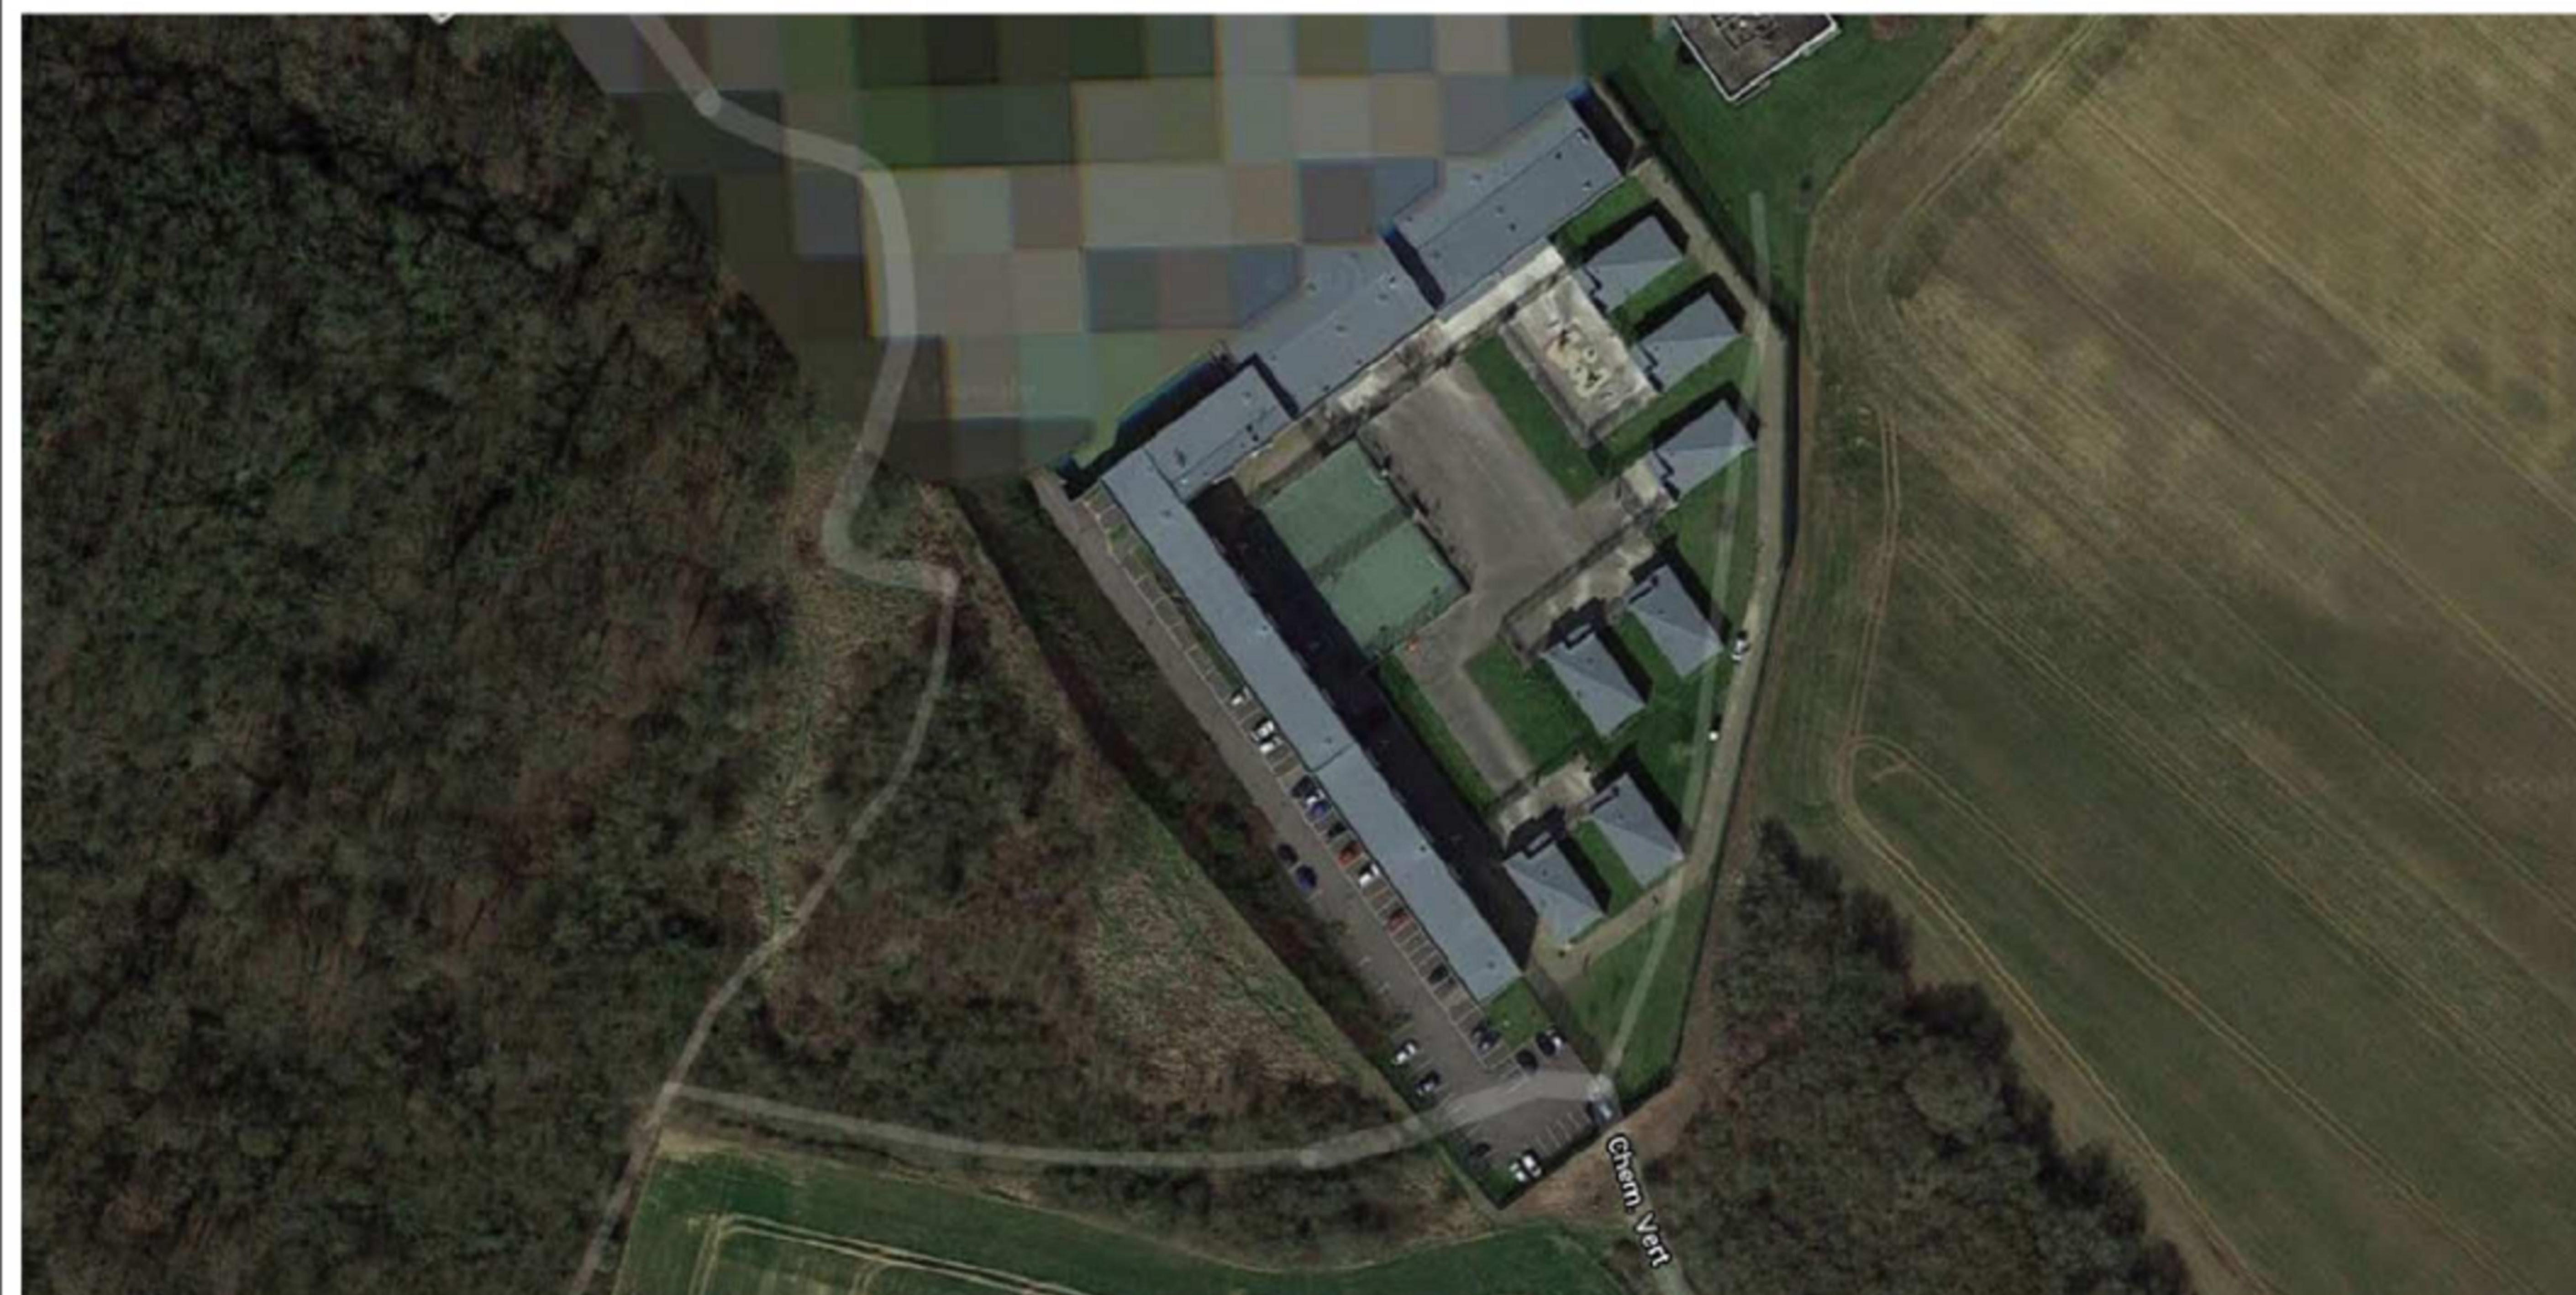

> Vue aérienne

DIRECTION GÉNÉRALE DES FINANCES PUBLIQUES
 EXTRAIT DU PLAN CADASTRAL

Département : MOSELLE
 Commune : METZ

Section : CO
 Feuille : 000 CO 01


Échelle d'origine : 1/1000
 Échelle d'édition : 1/2500

Date d'édition : 7/09/2021
 (fuseau horaire de Paris)

Coordonnées en projection : RG793CC49

Le plan visualisé sur cet extrait est géré par le centre des impôts foncier suivant :
 Metz
 8 rue des Clercs 57035
 57035 METZ CEDEX 01
 tél. 03 87 55 81 45 - fax
 ptgc.moselle@dgfip.finances.gouv.fr


Cet extrait de plan vous est délivré par :
 cadastre.gouv.fr
 ©2017 Ministère de l'Action et des Comptes publics

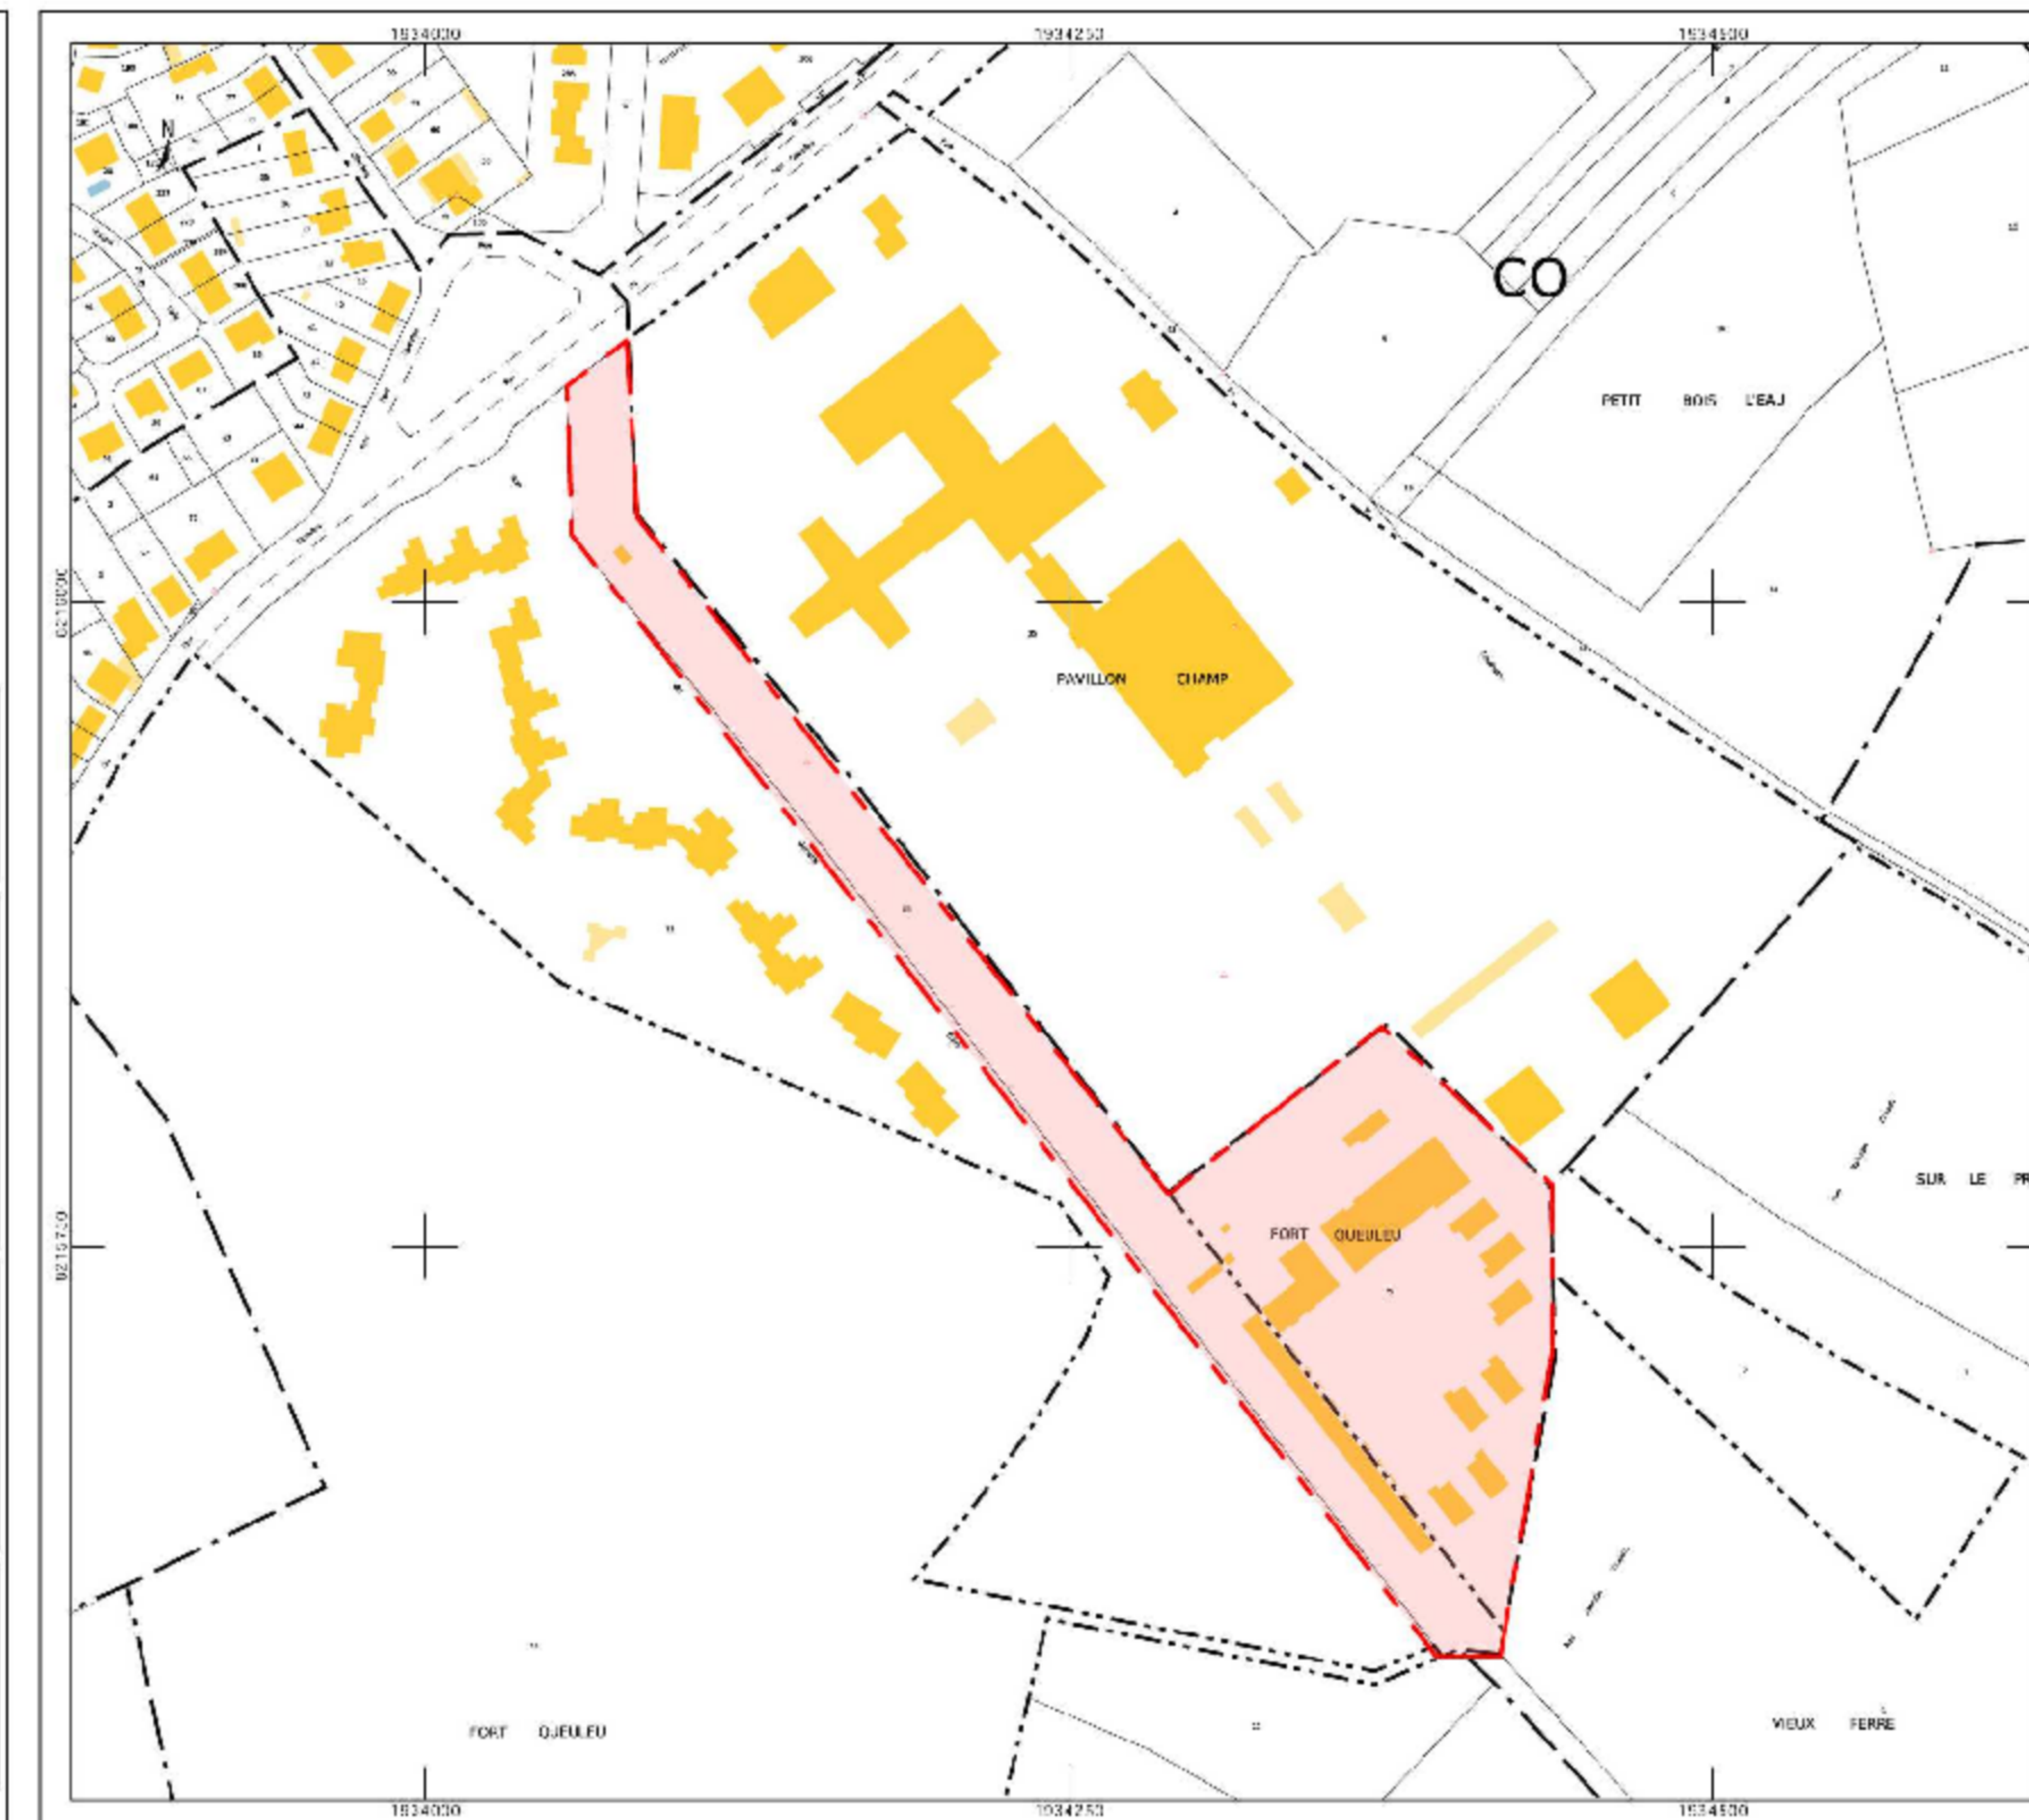

> Extrait du cadastre éch : 1/5000



03 - PLAN de MASSE - ETAT PROJETE

 

Echelle sous réserve d'une réduction. Ces plans ne sont destinés qu'à une étude préliminaire ou à l'obtention d'autorisations administratives et ne peuvent en aucun cas servir à l'exécution des travaux.

13 rue de Velaine 54 420 CERVILLE
07 86 05 91 65 - thiaville@me.com
www.thiarchitecture.com


THIArchitecture



Echelle : 1/200 ème
CRA METZ

Date : 04/04/2022

04 - SITE 1 - PLAN

 


> SITE 1 - BAT 012

Bâtiment d'activités et associatif

Surface Planchers : 134.80 m²

Surface Locaux : 128.10 m²

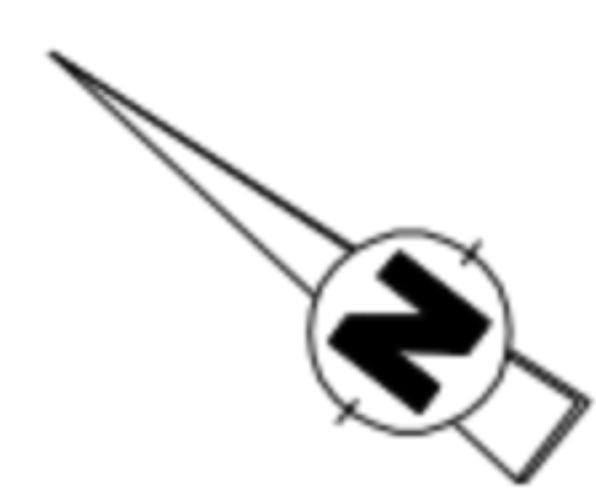

ACCES RETENUS DE LA ZONE
HOMMES
VERS OFII ET ASSFAM

ACCES RETENUS DE LA ZONE
HOMMES
VERS BATIMENT D'ACTIVITES

Echelle sous réserve d'une réduction. Ces plans ne sont destinés qu'à une étude préliminaire ou à l'obtention d'autorisations administratives et ne peuvent en aucun cas servir à l'exécution des travaux.

13 rue de Velaine 54 420 CERVILLE
07 86 05 91 65 - thiaville@me.com
www.thiarchitecture.com

THIArchitecture




Echelle : 1/75 ème

CRA METZ

Date : 04/04/2022

05 - SITE 1 - PLAN DES FINITIONS

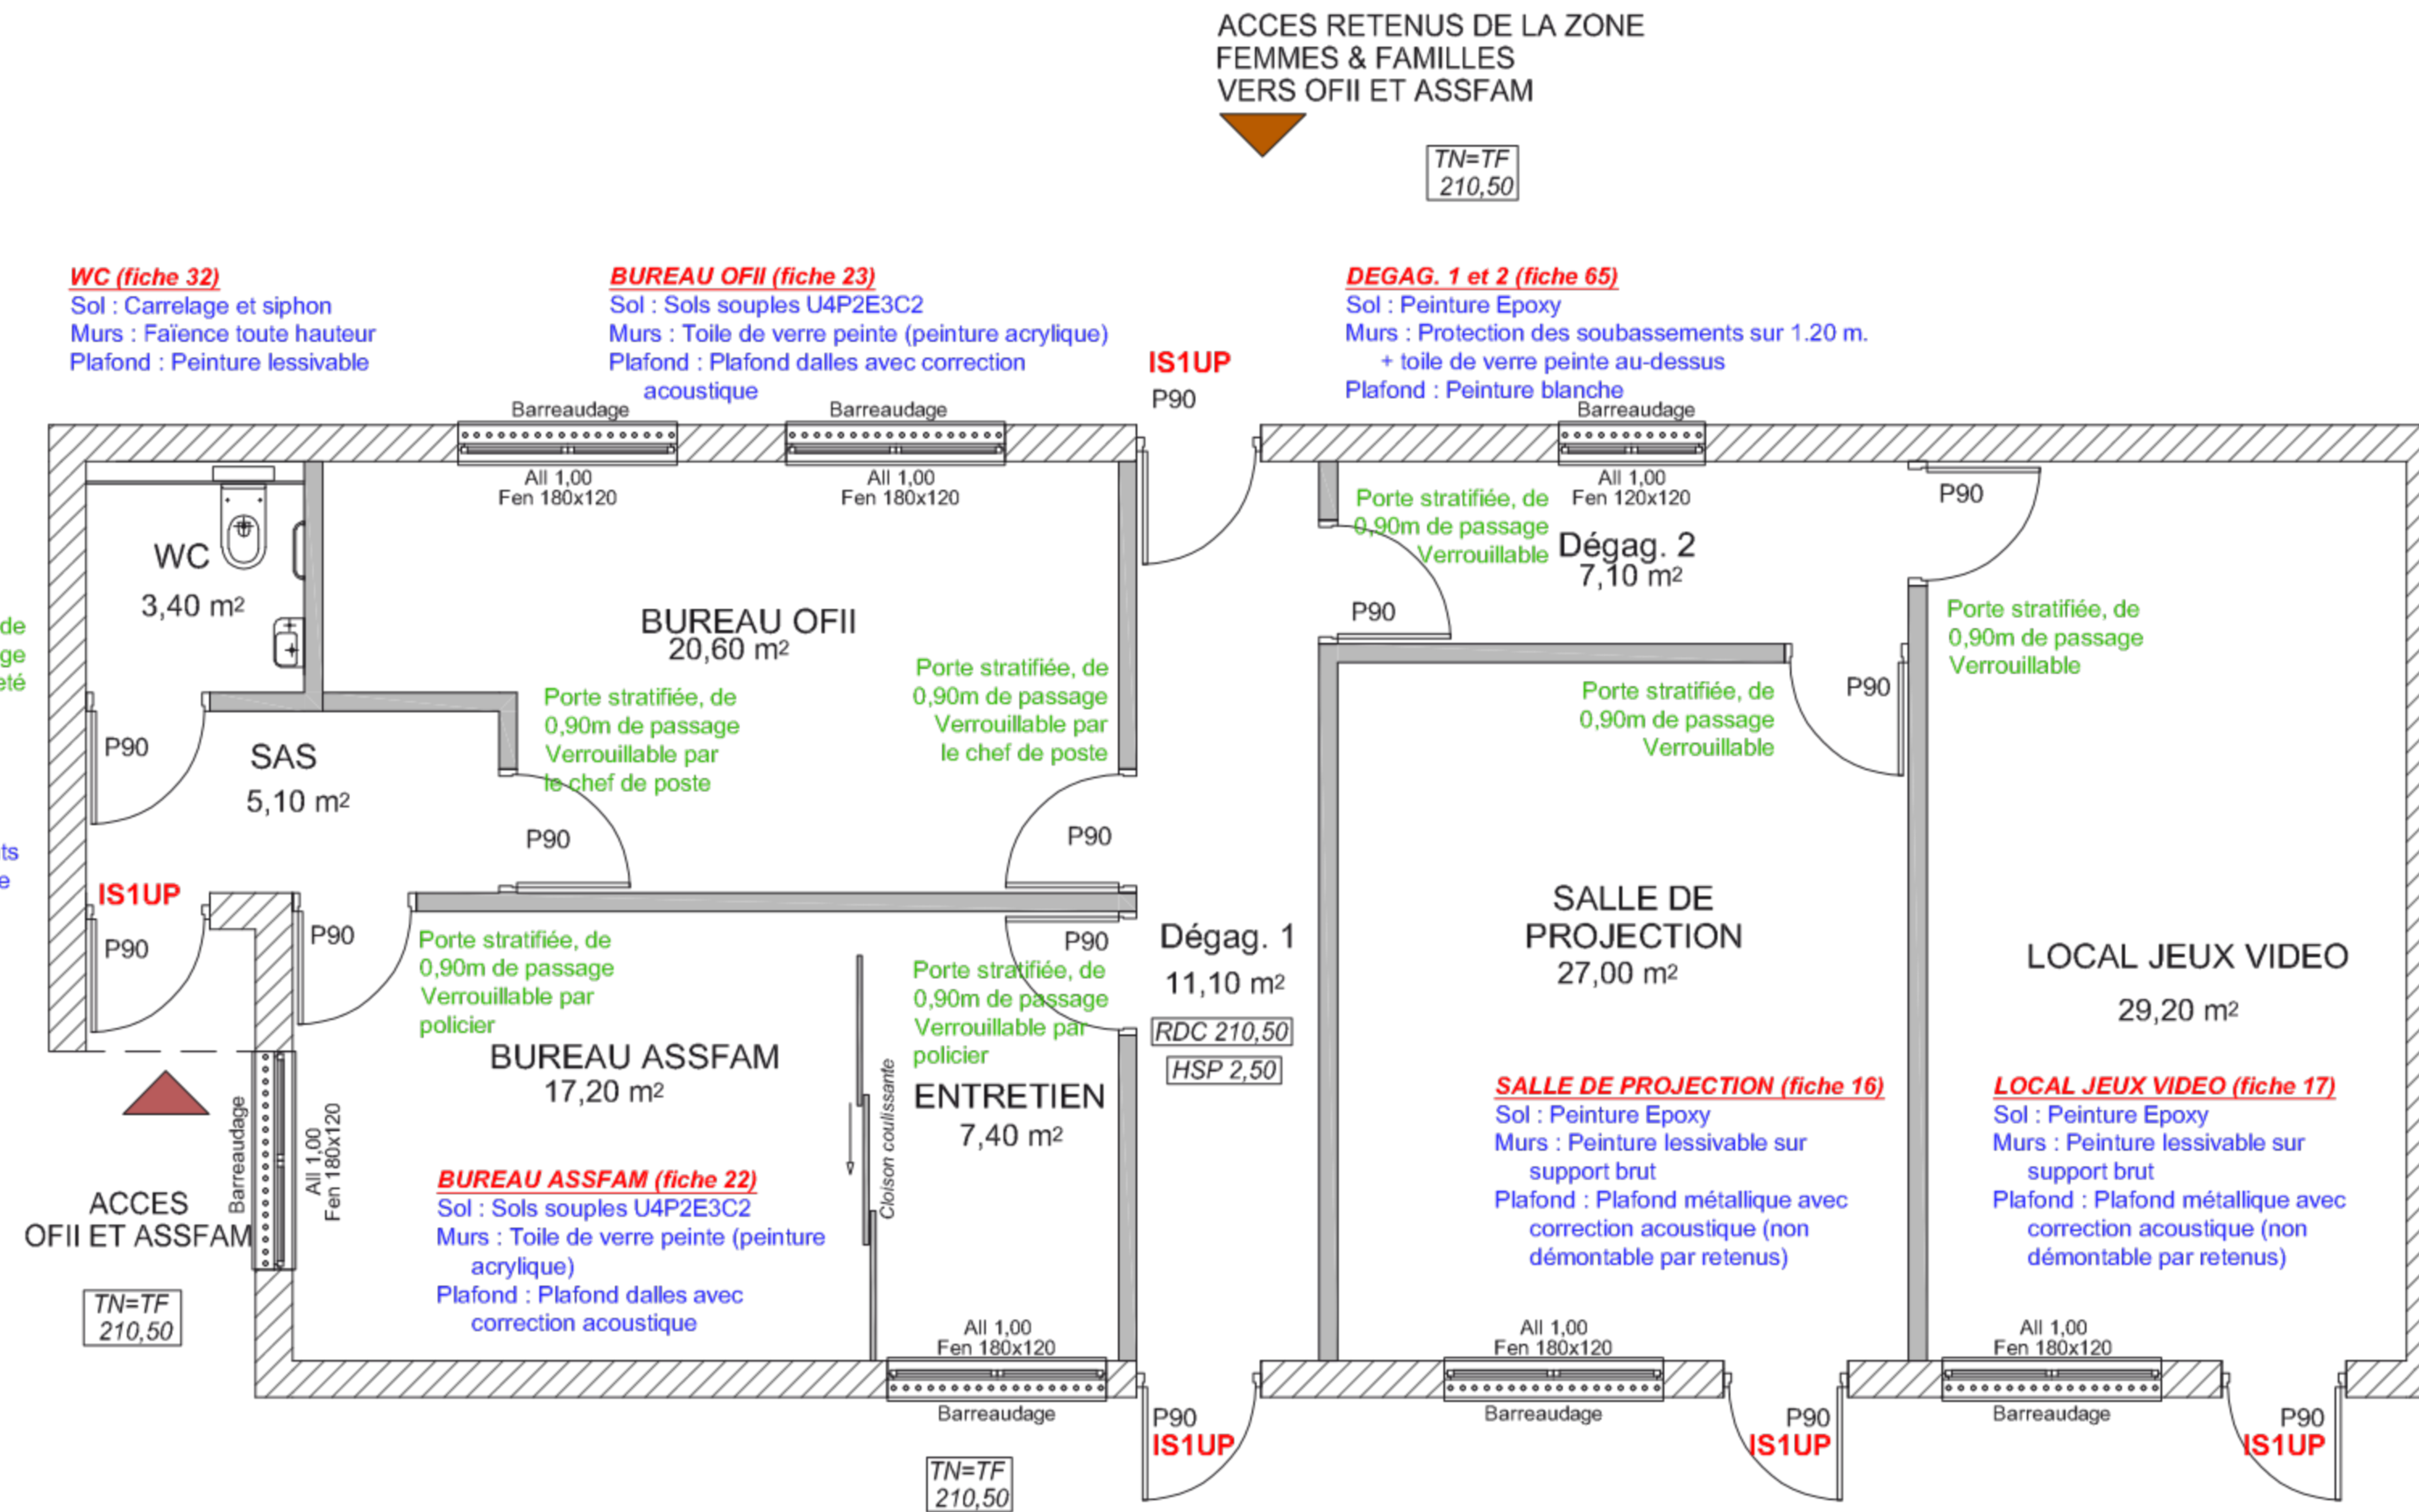


> SITE 1 - BAT 012

Bâtiment d'activités et associatif

Surface Planchers : 134.80 m²

Surface Locaux : 128.10 m²


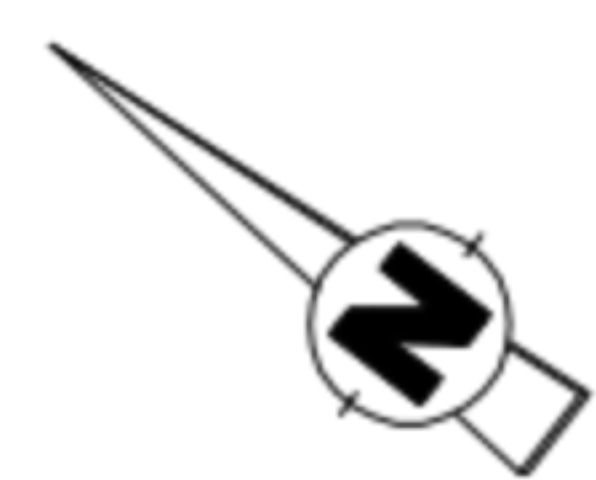


Echelle : 1/75 ème


CRA METZ

Date : 04/04/2022

06 - SITE 1 - PLAN TECHNIQUE

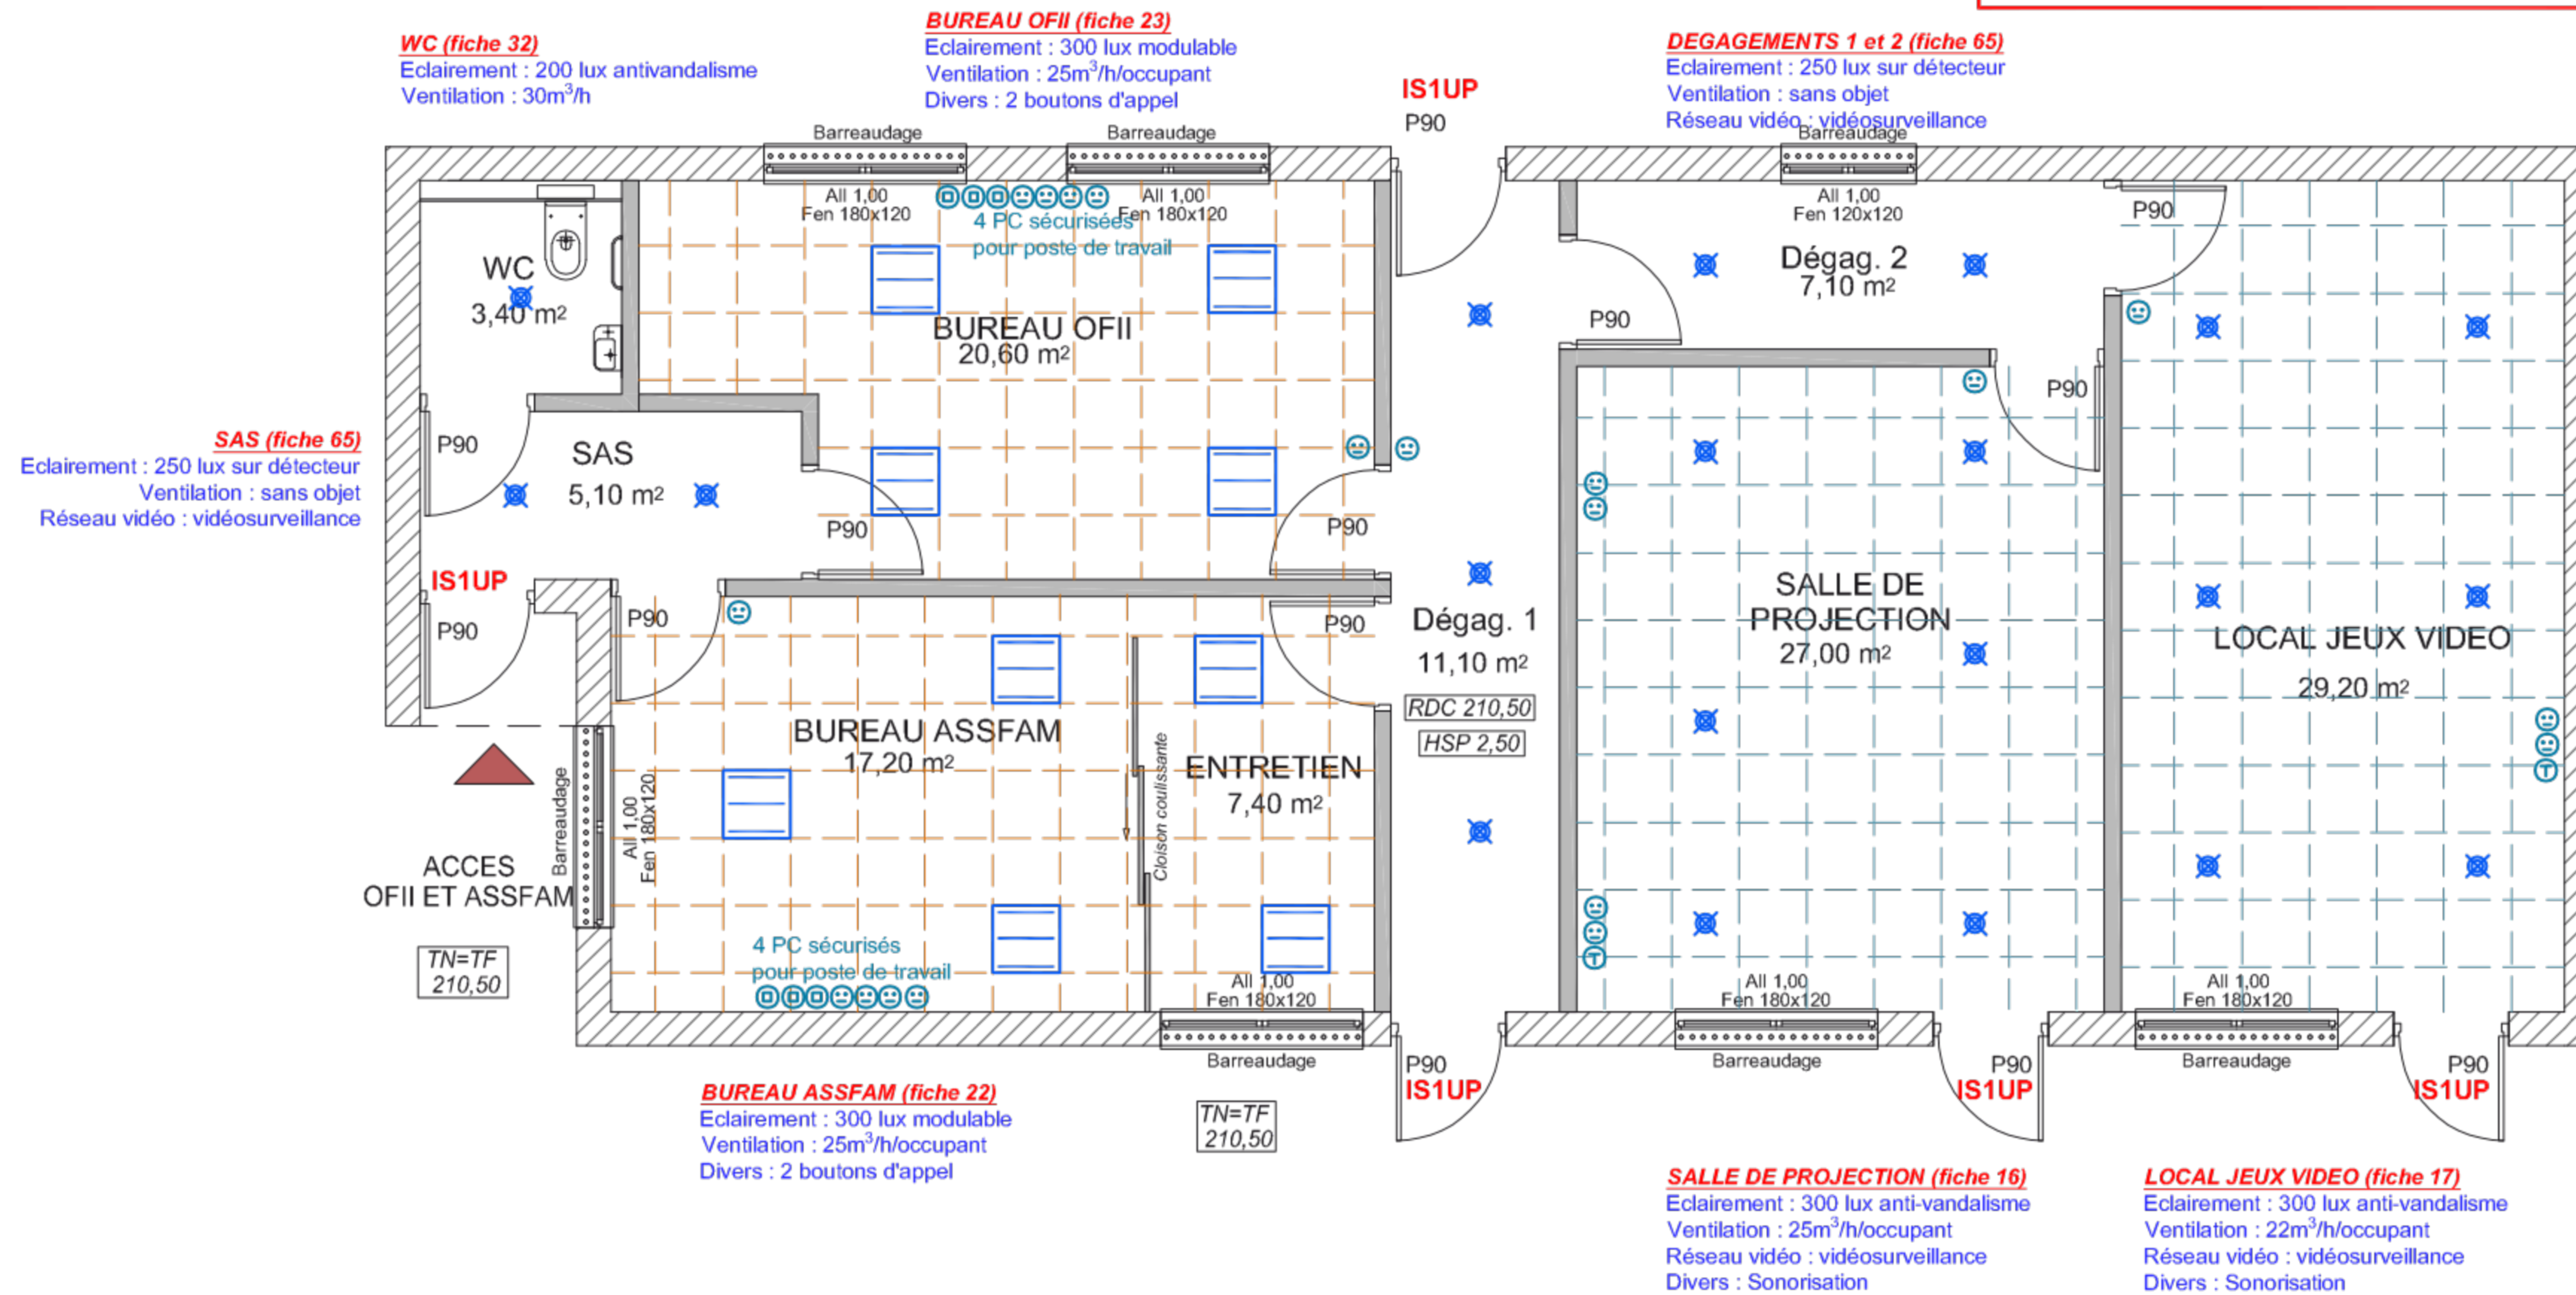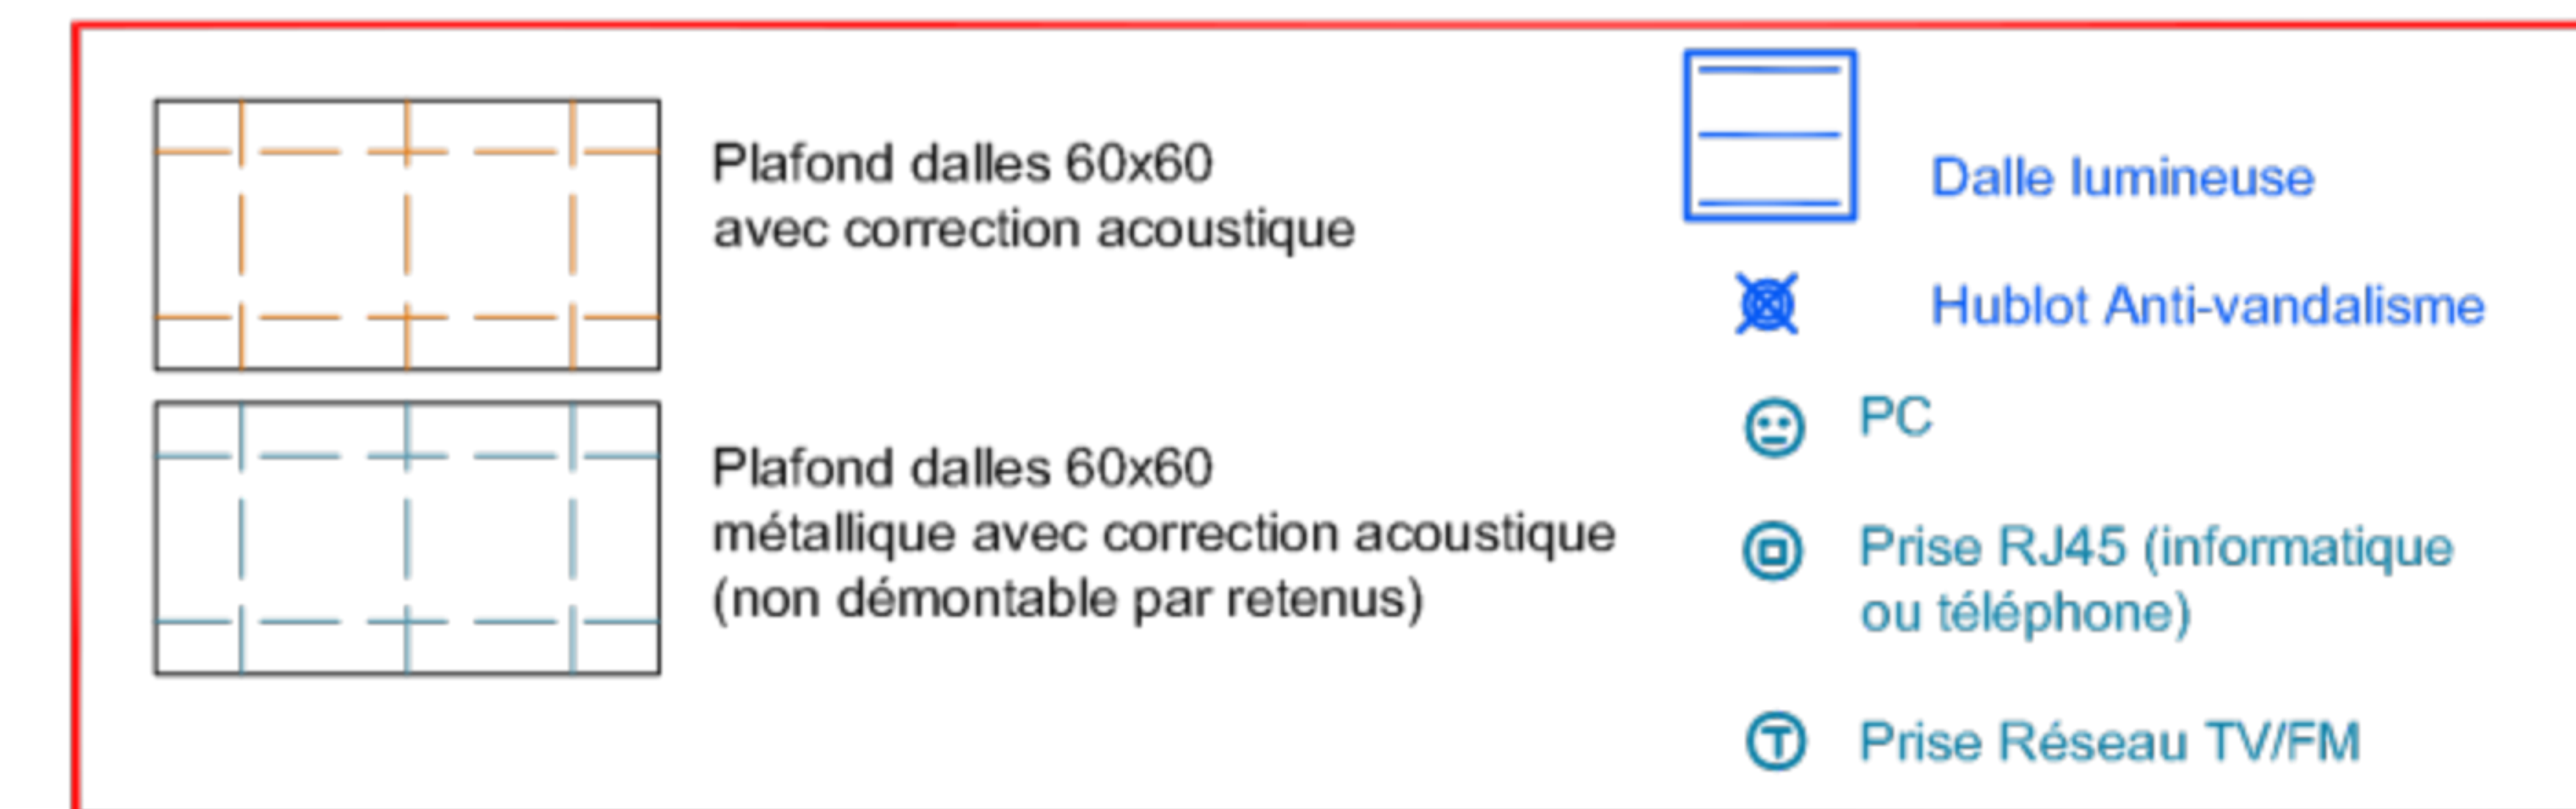

> SITE 1 - BAT 012
Bâtiment d'activités et associatif
 Surface Planchers : 134.80 m²
 Surface Locaux : 128.10 m²

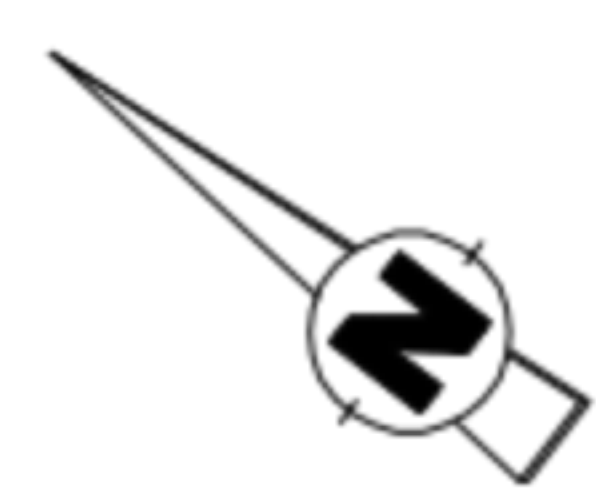






Echelle sous réserve d'une réduction. Ces plans ne sont destinés qu'à une étude préliminaire ou à l'obtention d'autorisations administratives et ne peuvent en aucun cas servir à l'exécution des travaux.

13 rue de Velaine 54 420 CERVILLE
07 86 05 91 65 - thiaville@me.com
www.thiarchitecture.com

THIArchitecture



07 - SITE 1 - FACADES et COUPE DE PRINCIPLE

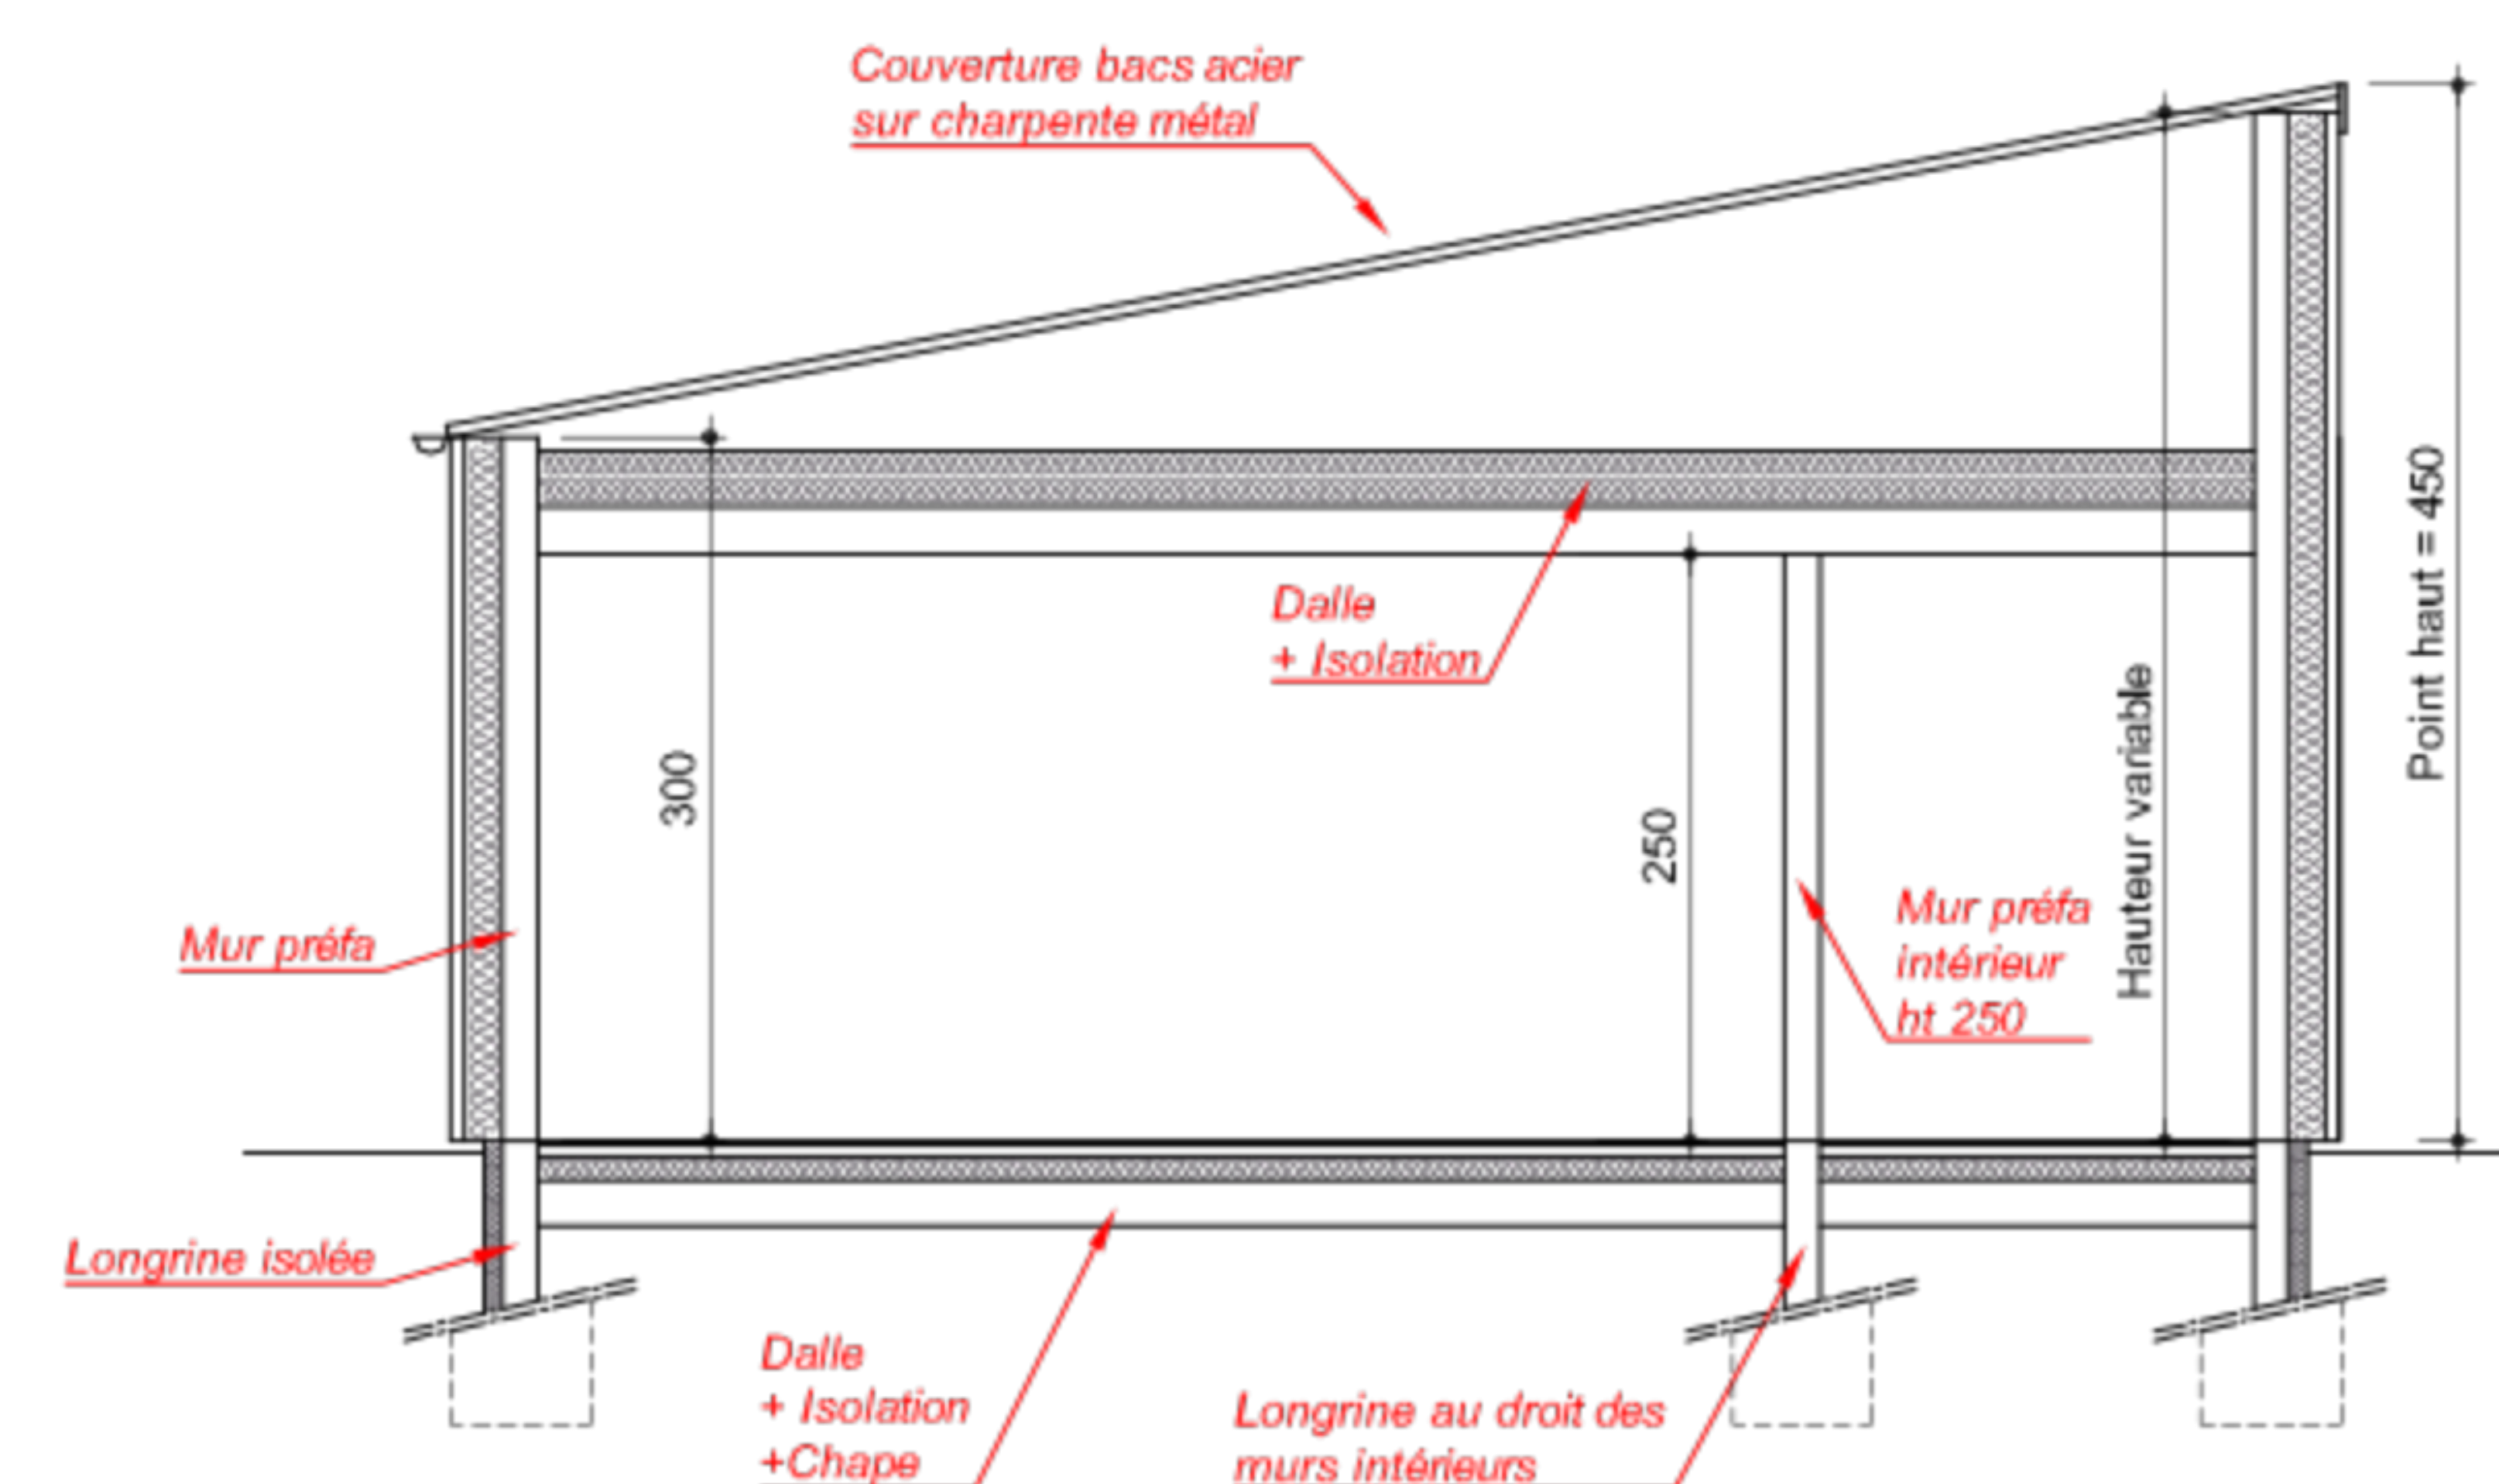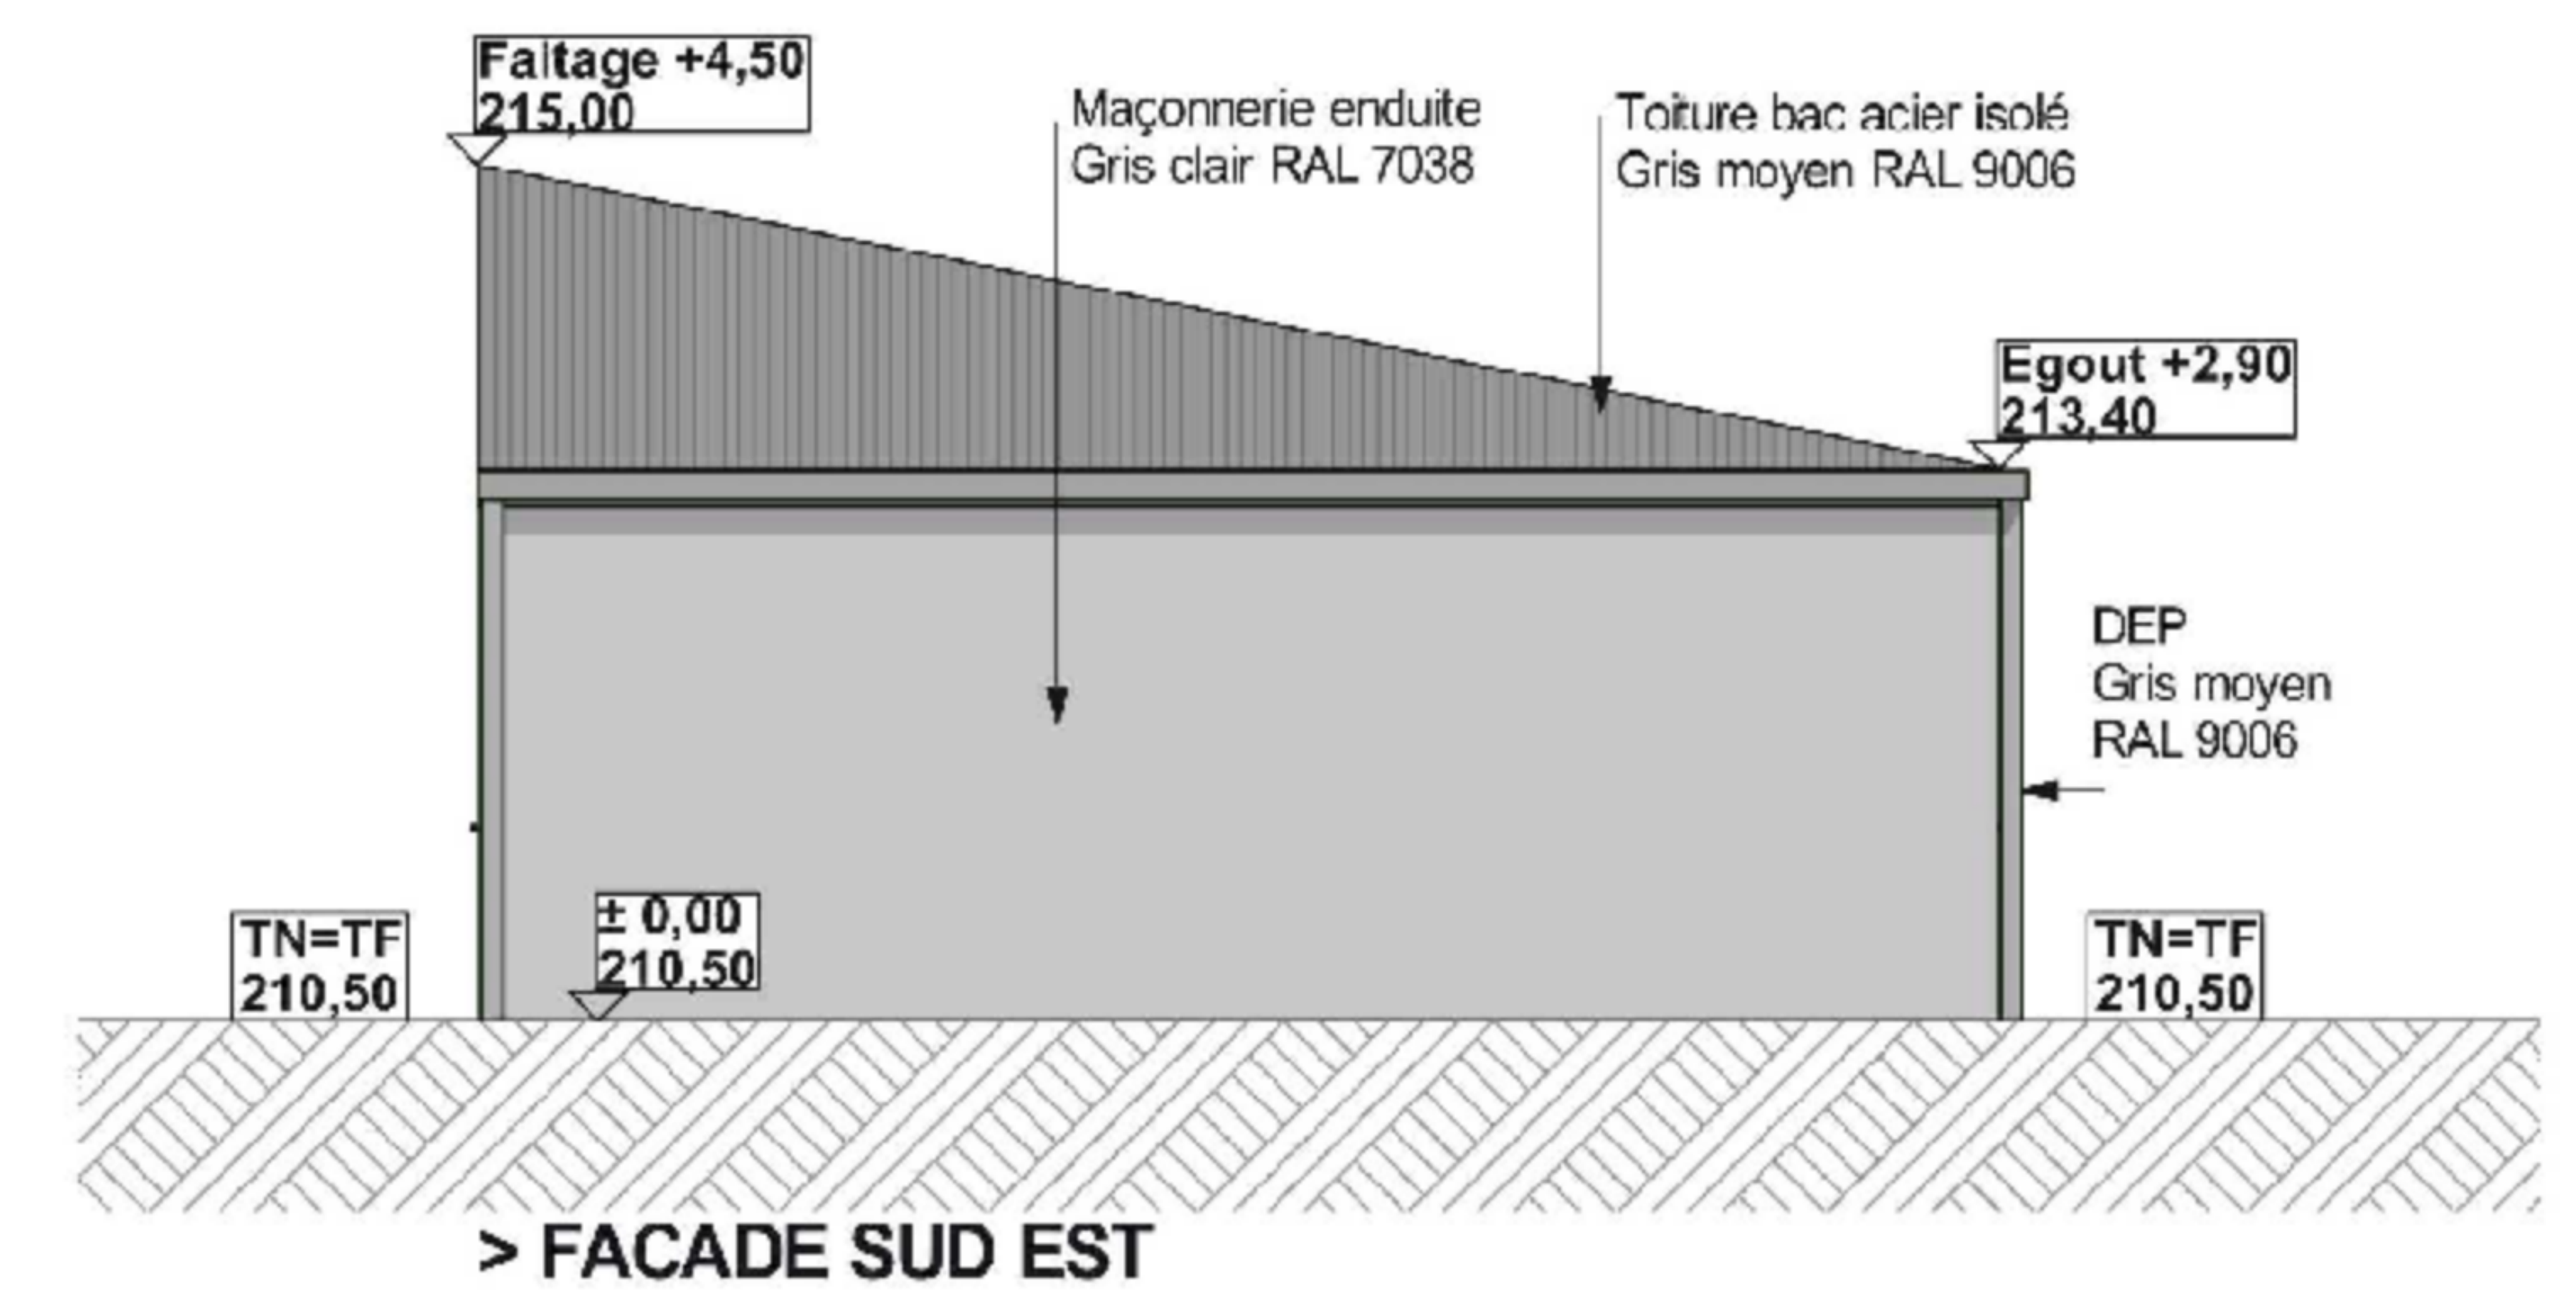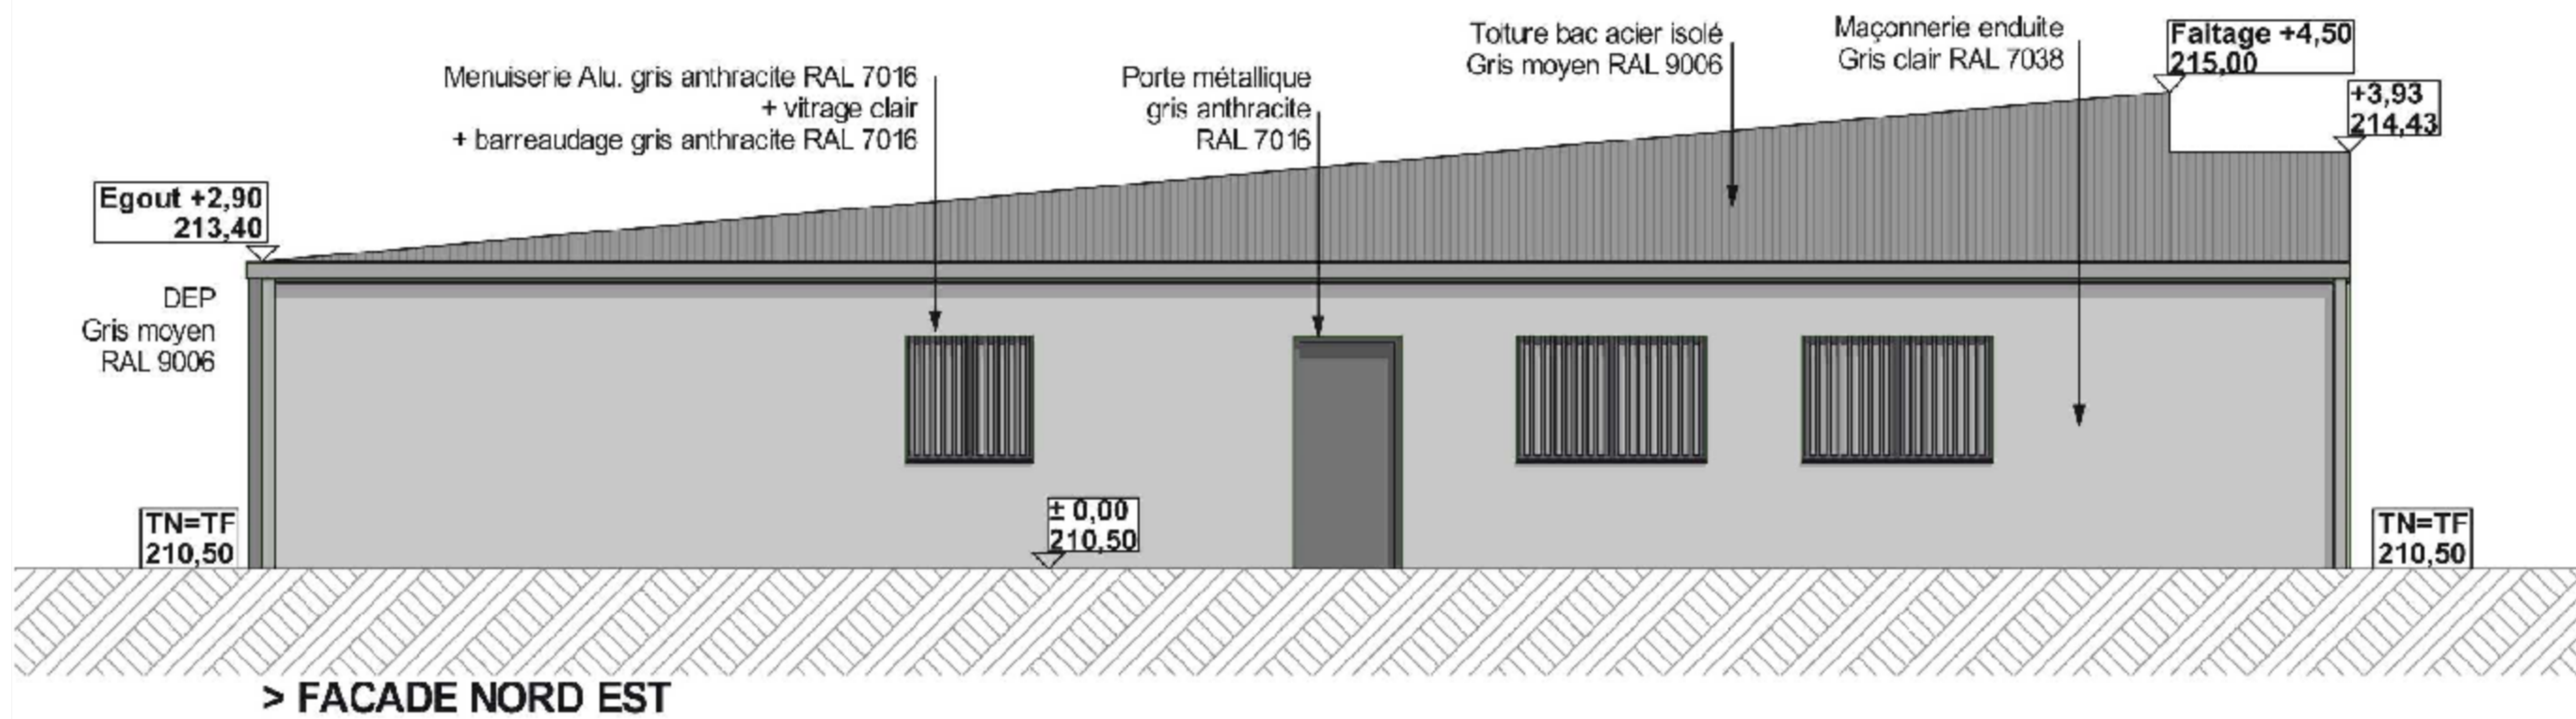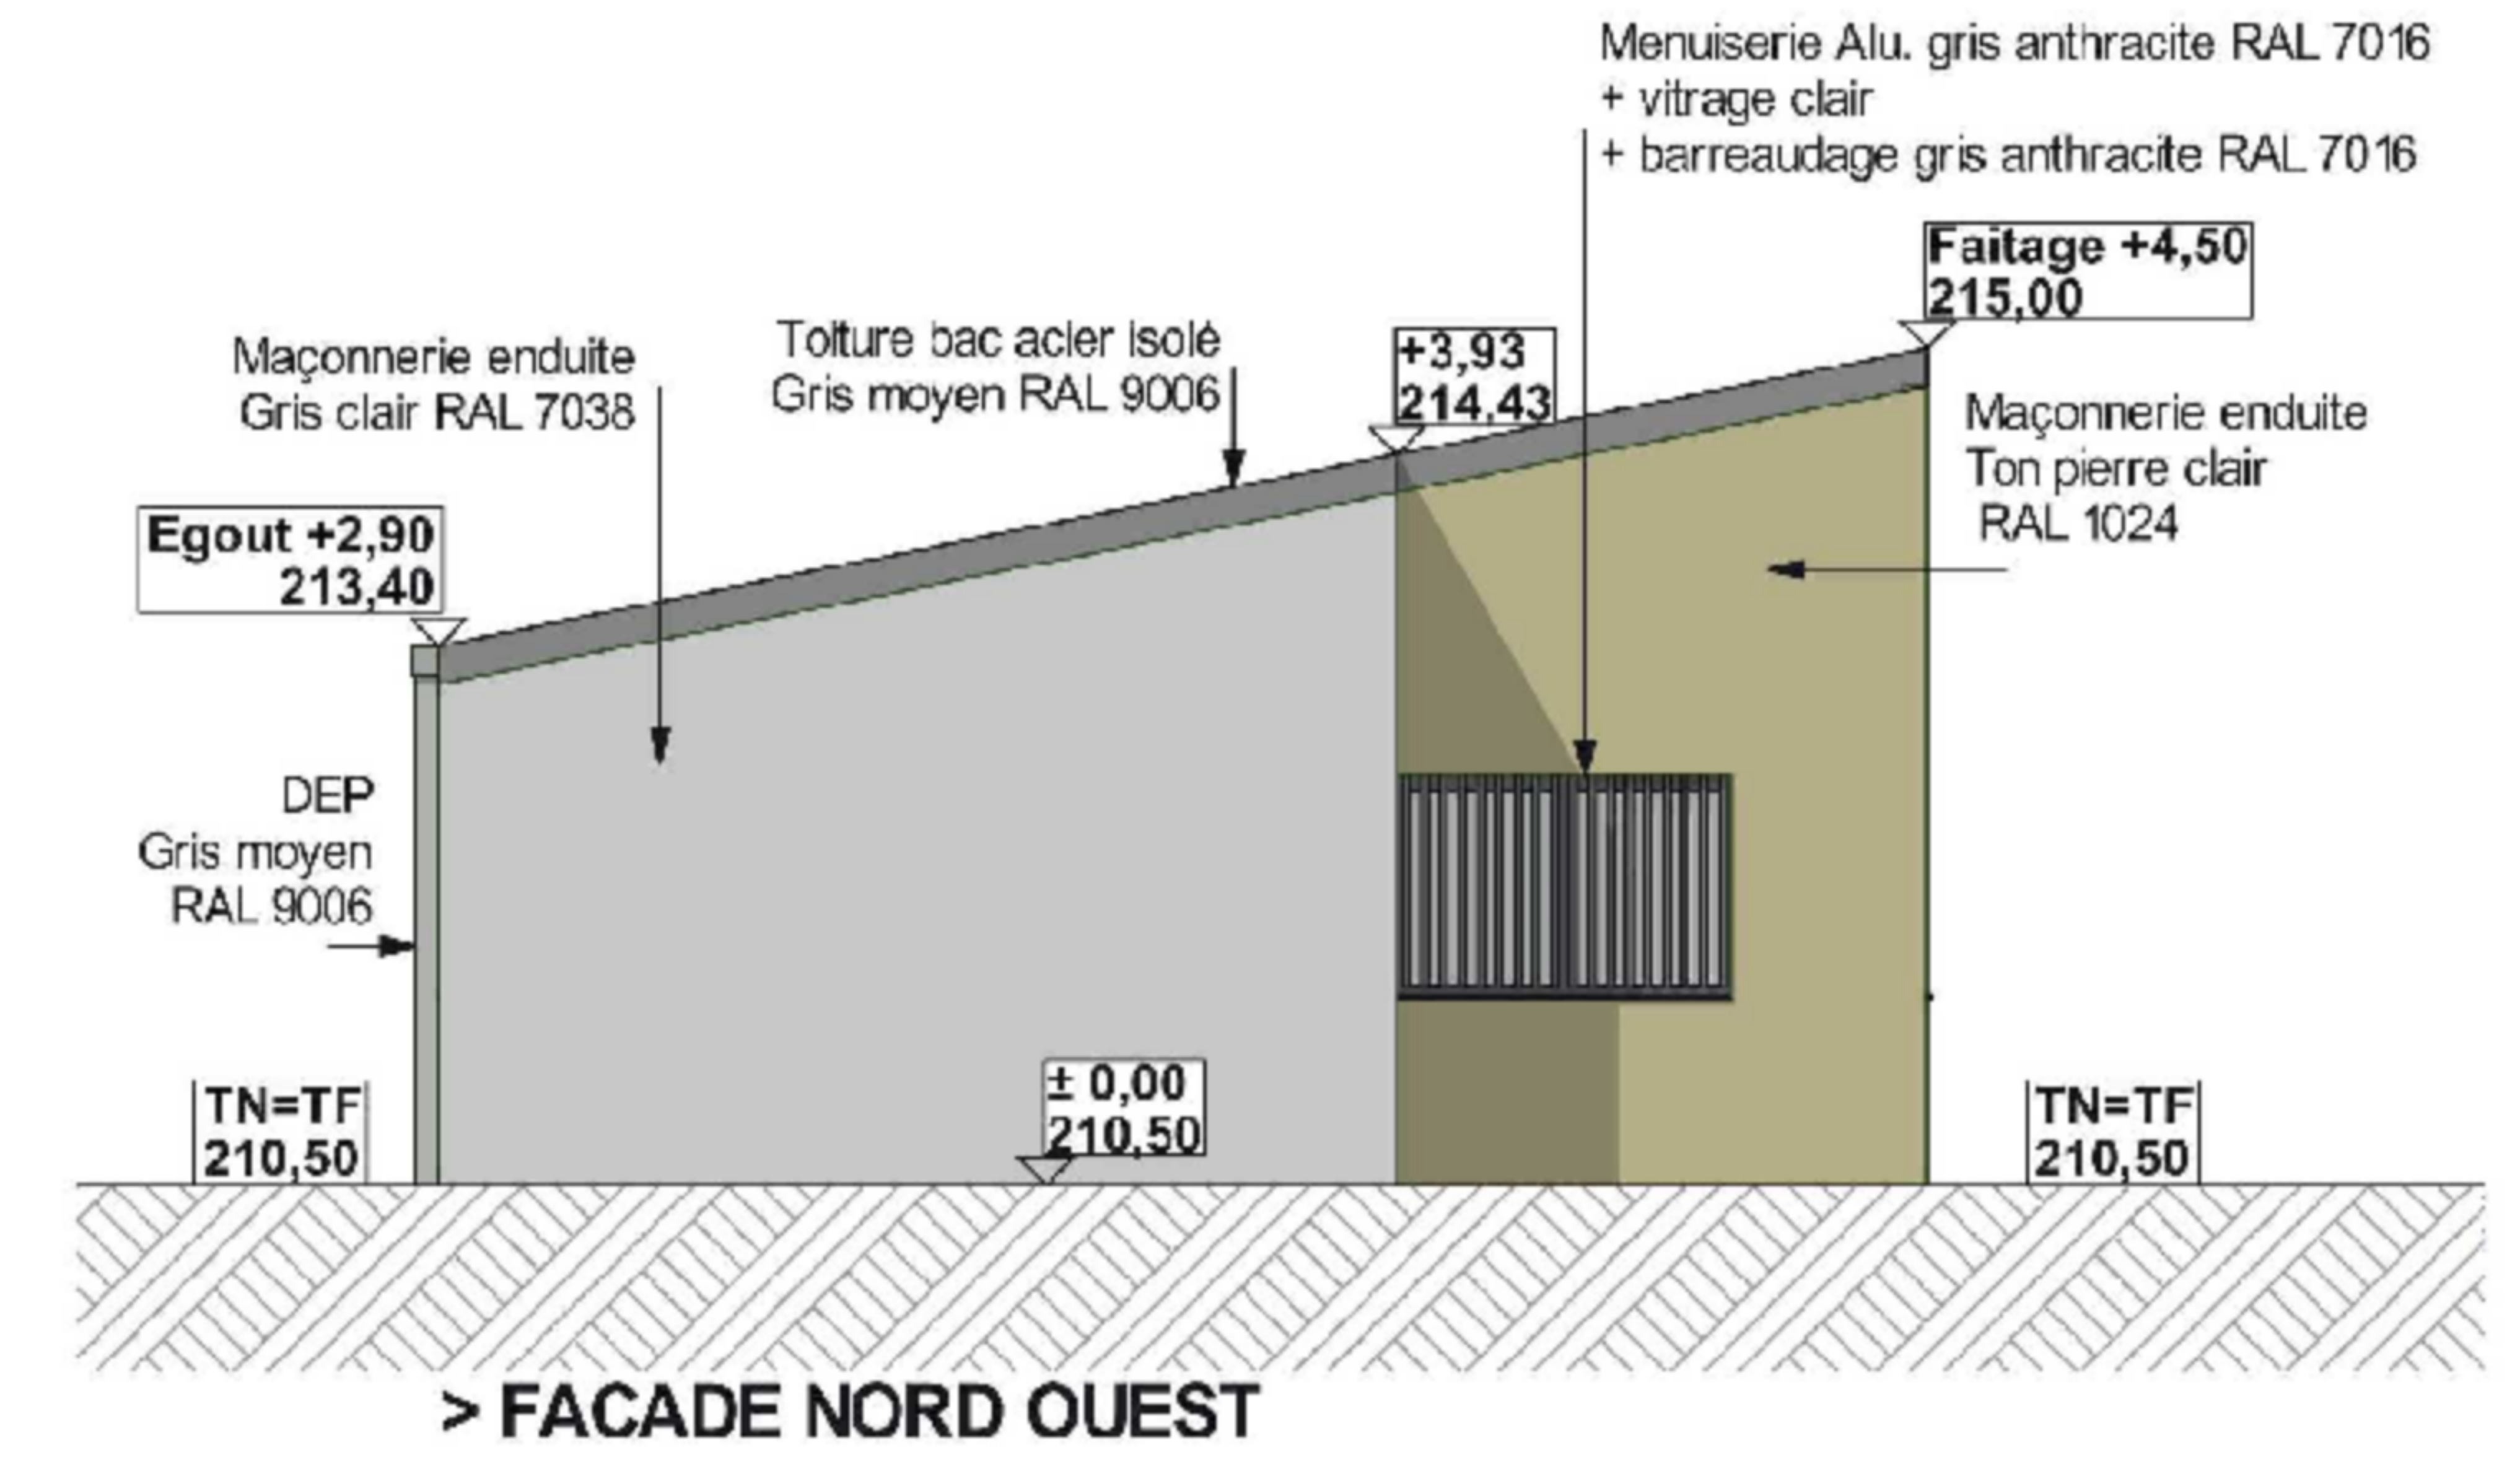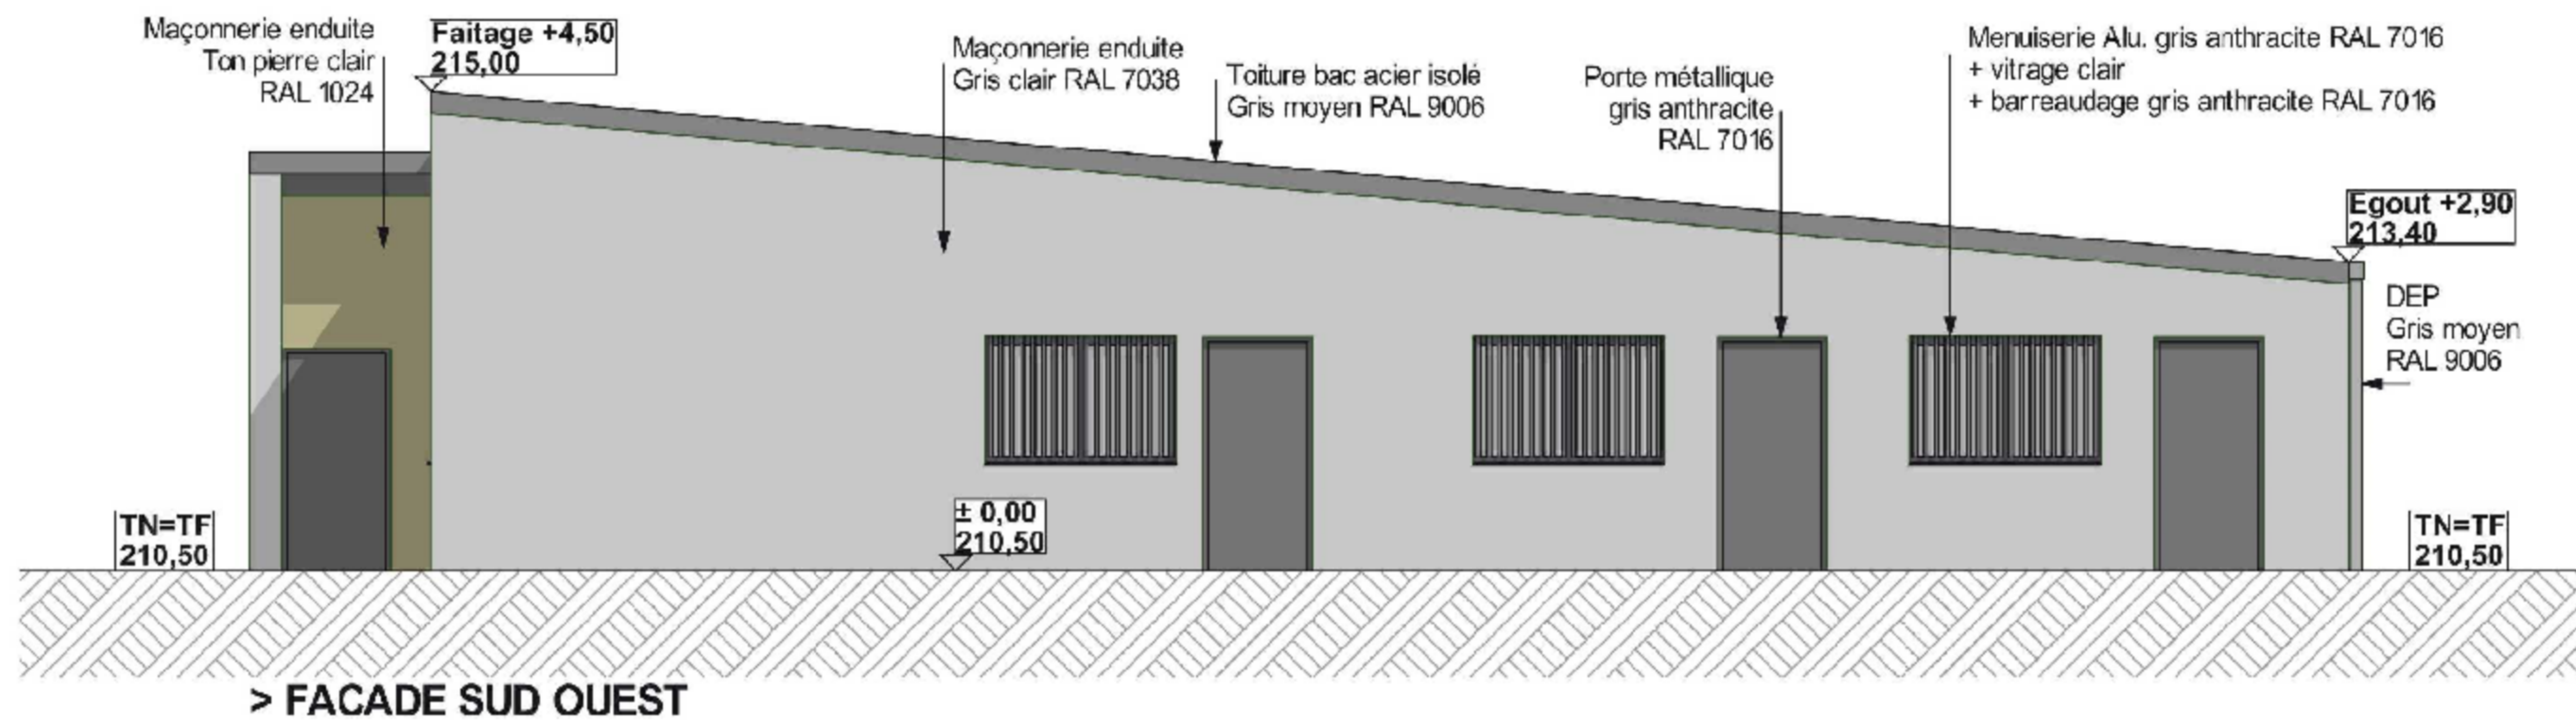


Echelle : 1/100 ème
CRA METZ

Date : 04/04/2022



08 - SITE 2 - PLAN - ETAT EXISTANT

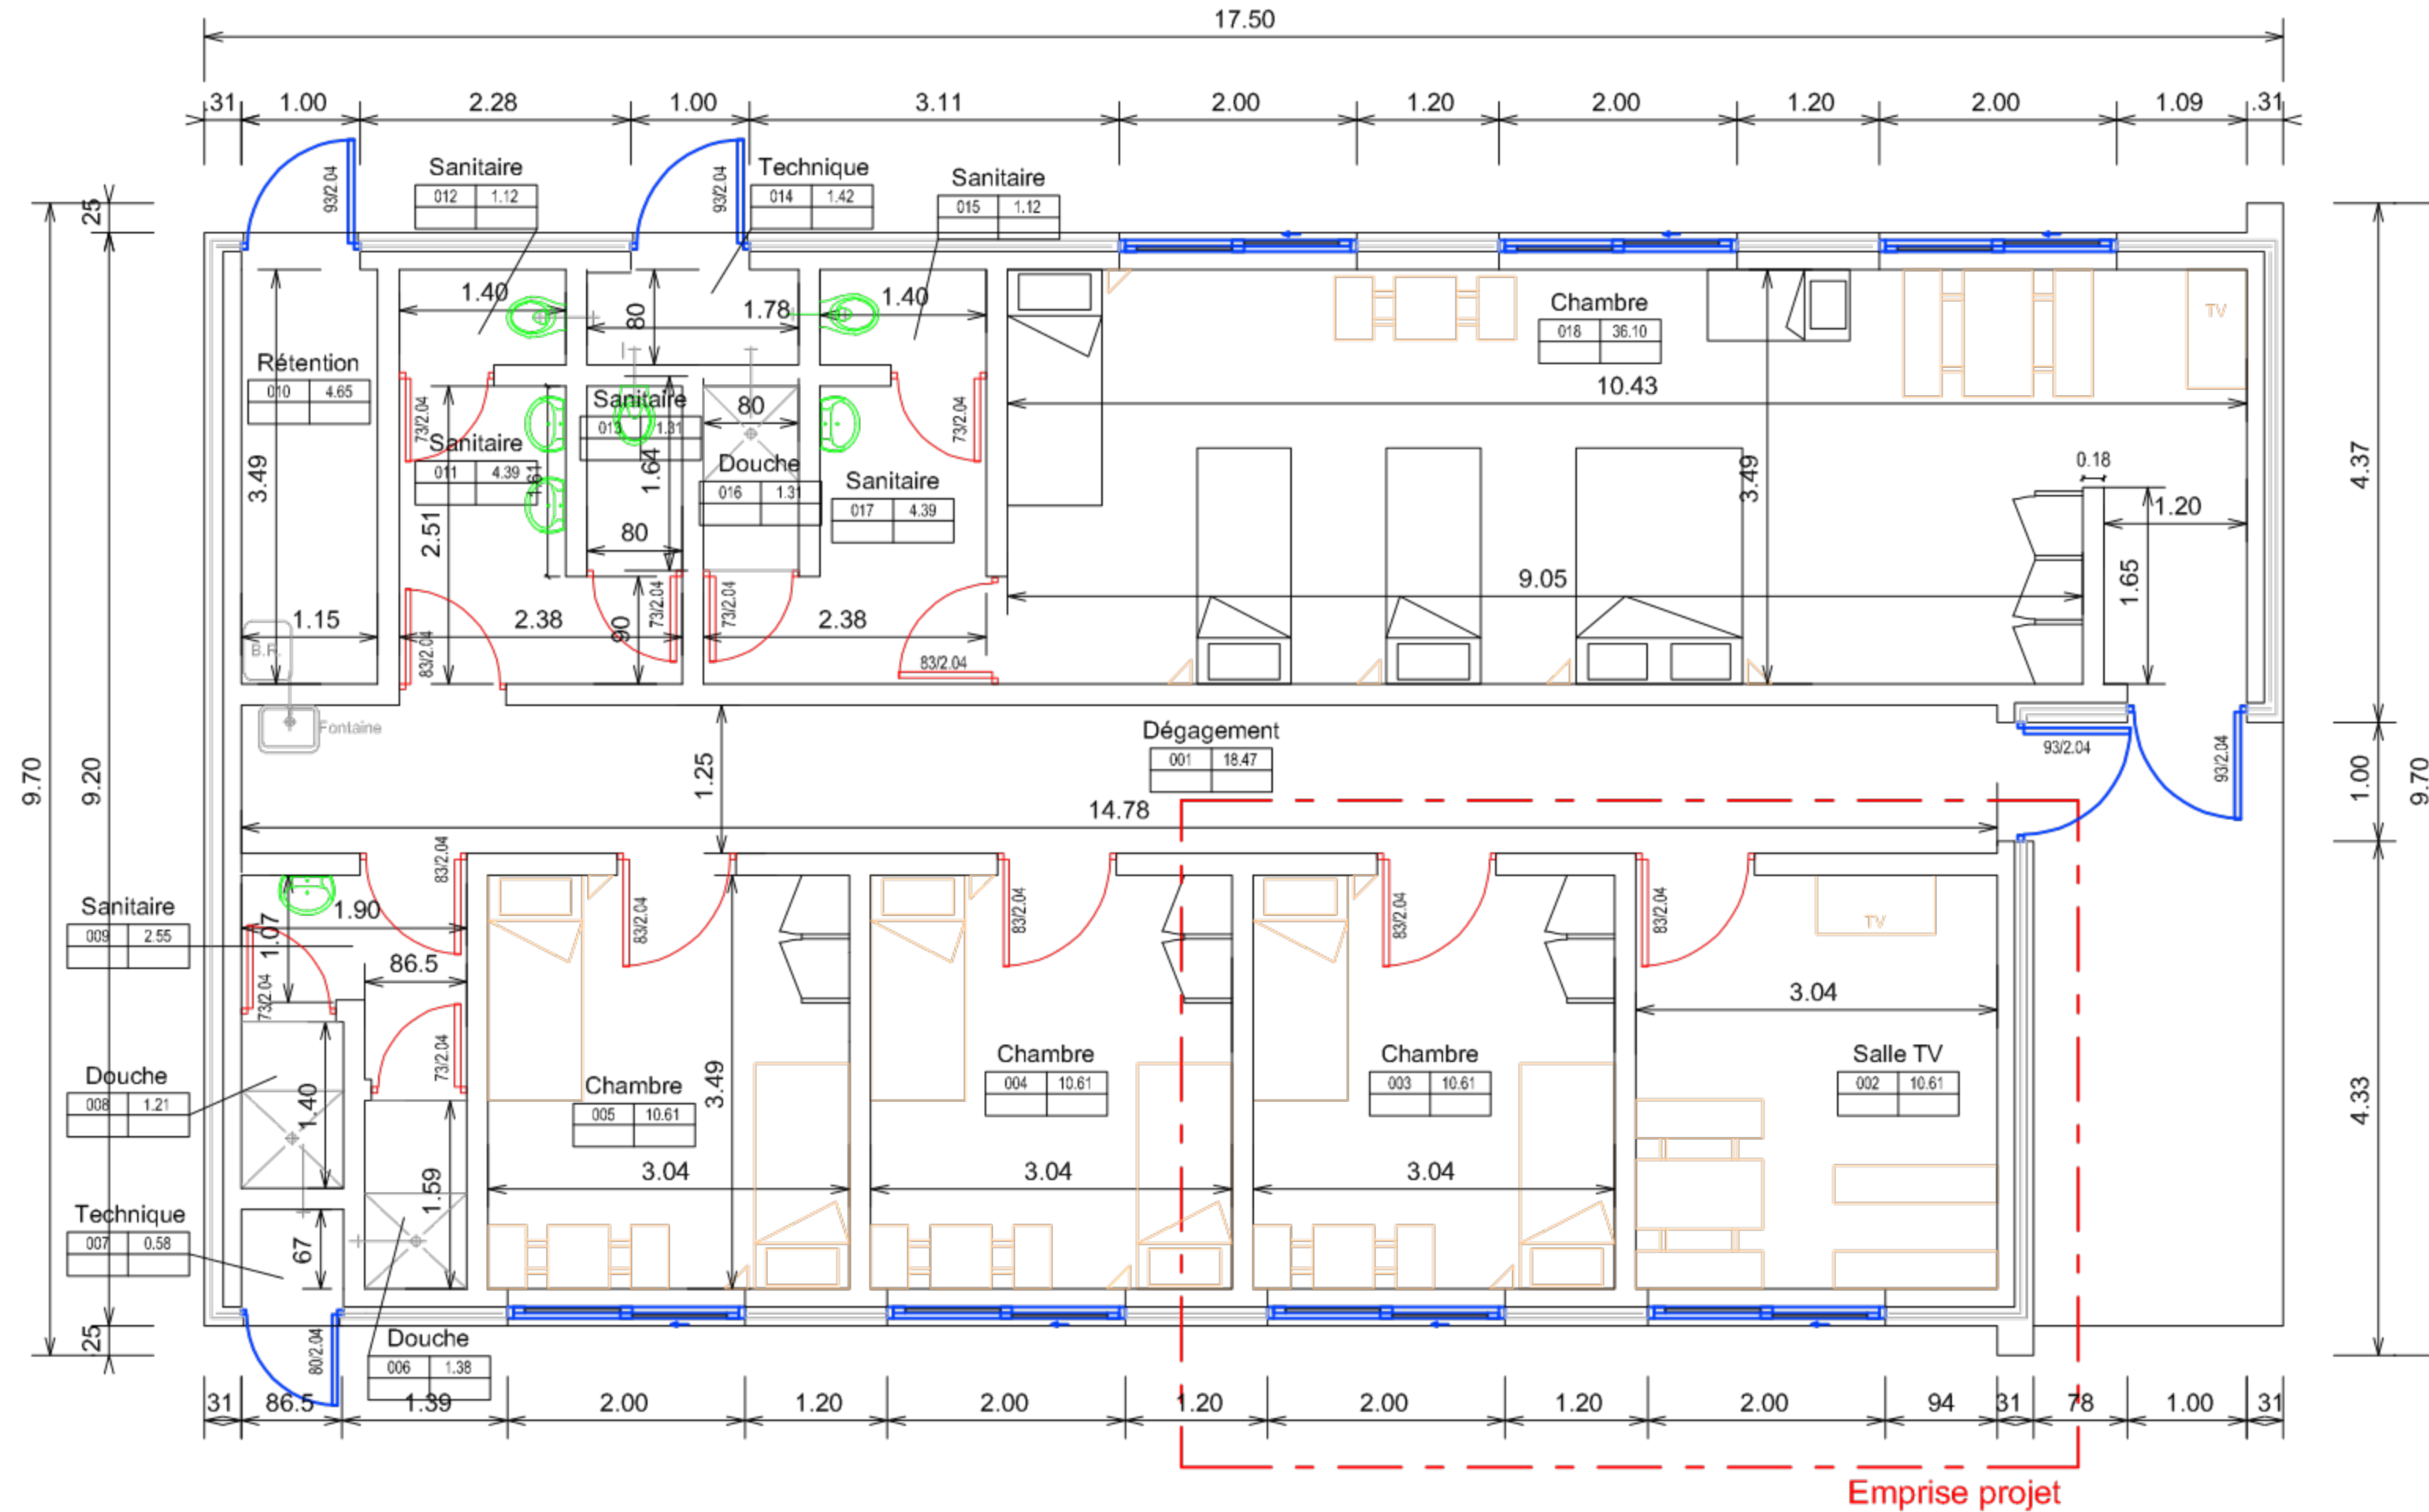

> SITE 2 - BAT 03
Bâtiment Femme/Famille

Echelle sous réserve d'une réduction. Ces plans ne sont destinés qu'à une étude préliminaire ou à l'obtention d'autorisations administratives et ne peuvent en aucun cas servir à l'exécution des travaux.


13 rue de Velaine 54 420 CERVILLE
 07 86 05 91 65 - thiaville@me.com
 www.thiarchitecture.com

THIArchitecture



Echelle : 1/75 ème
 CRA METZ

Date : 04/04/2022

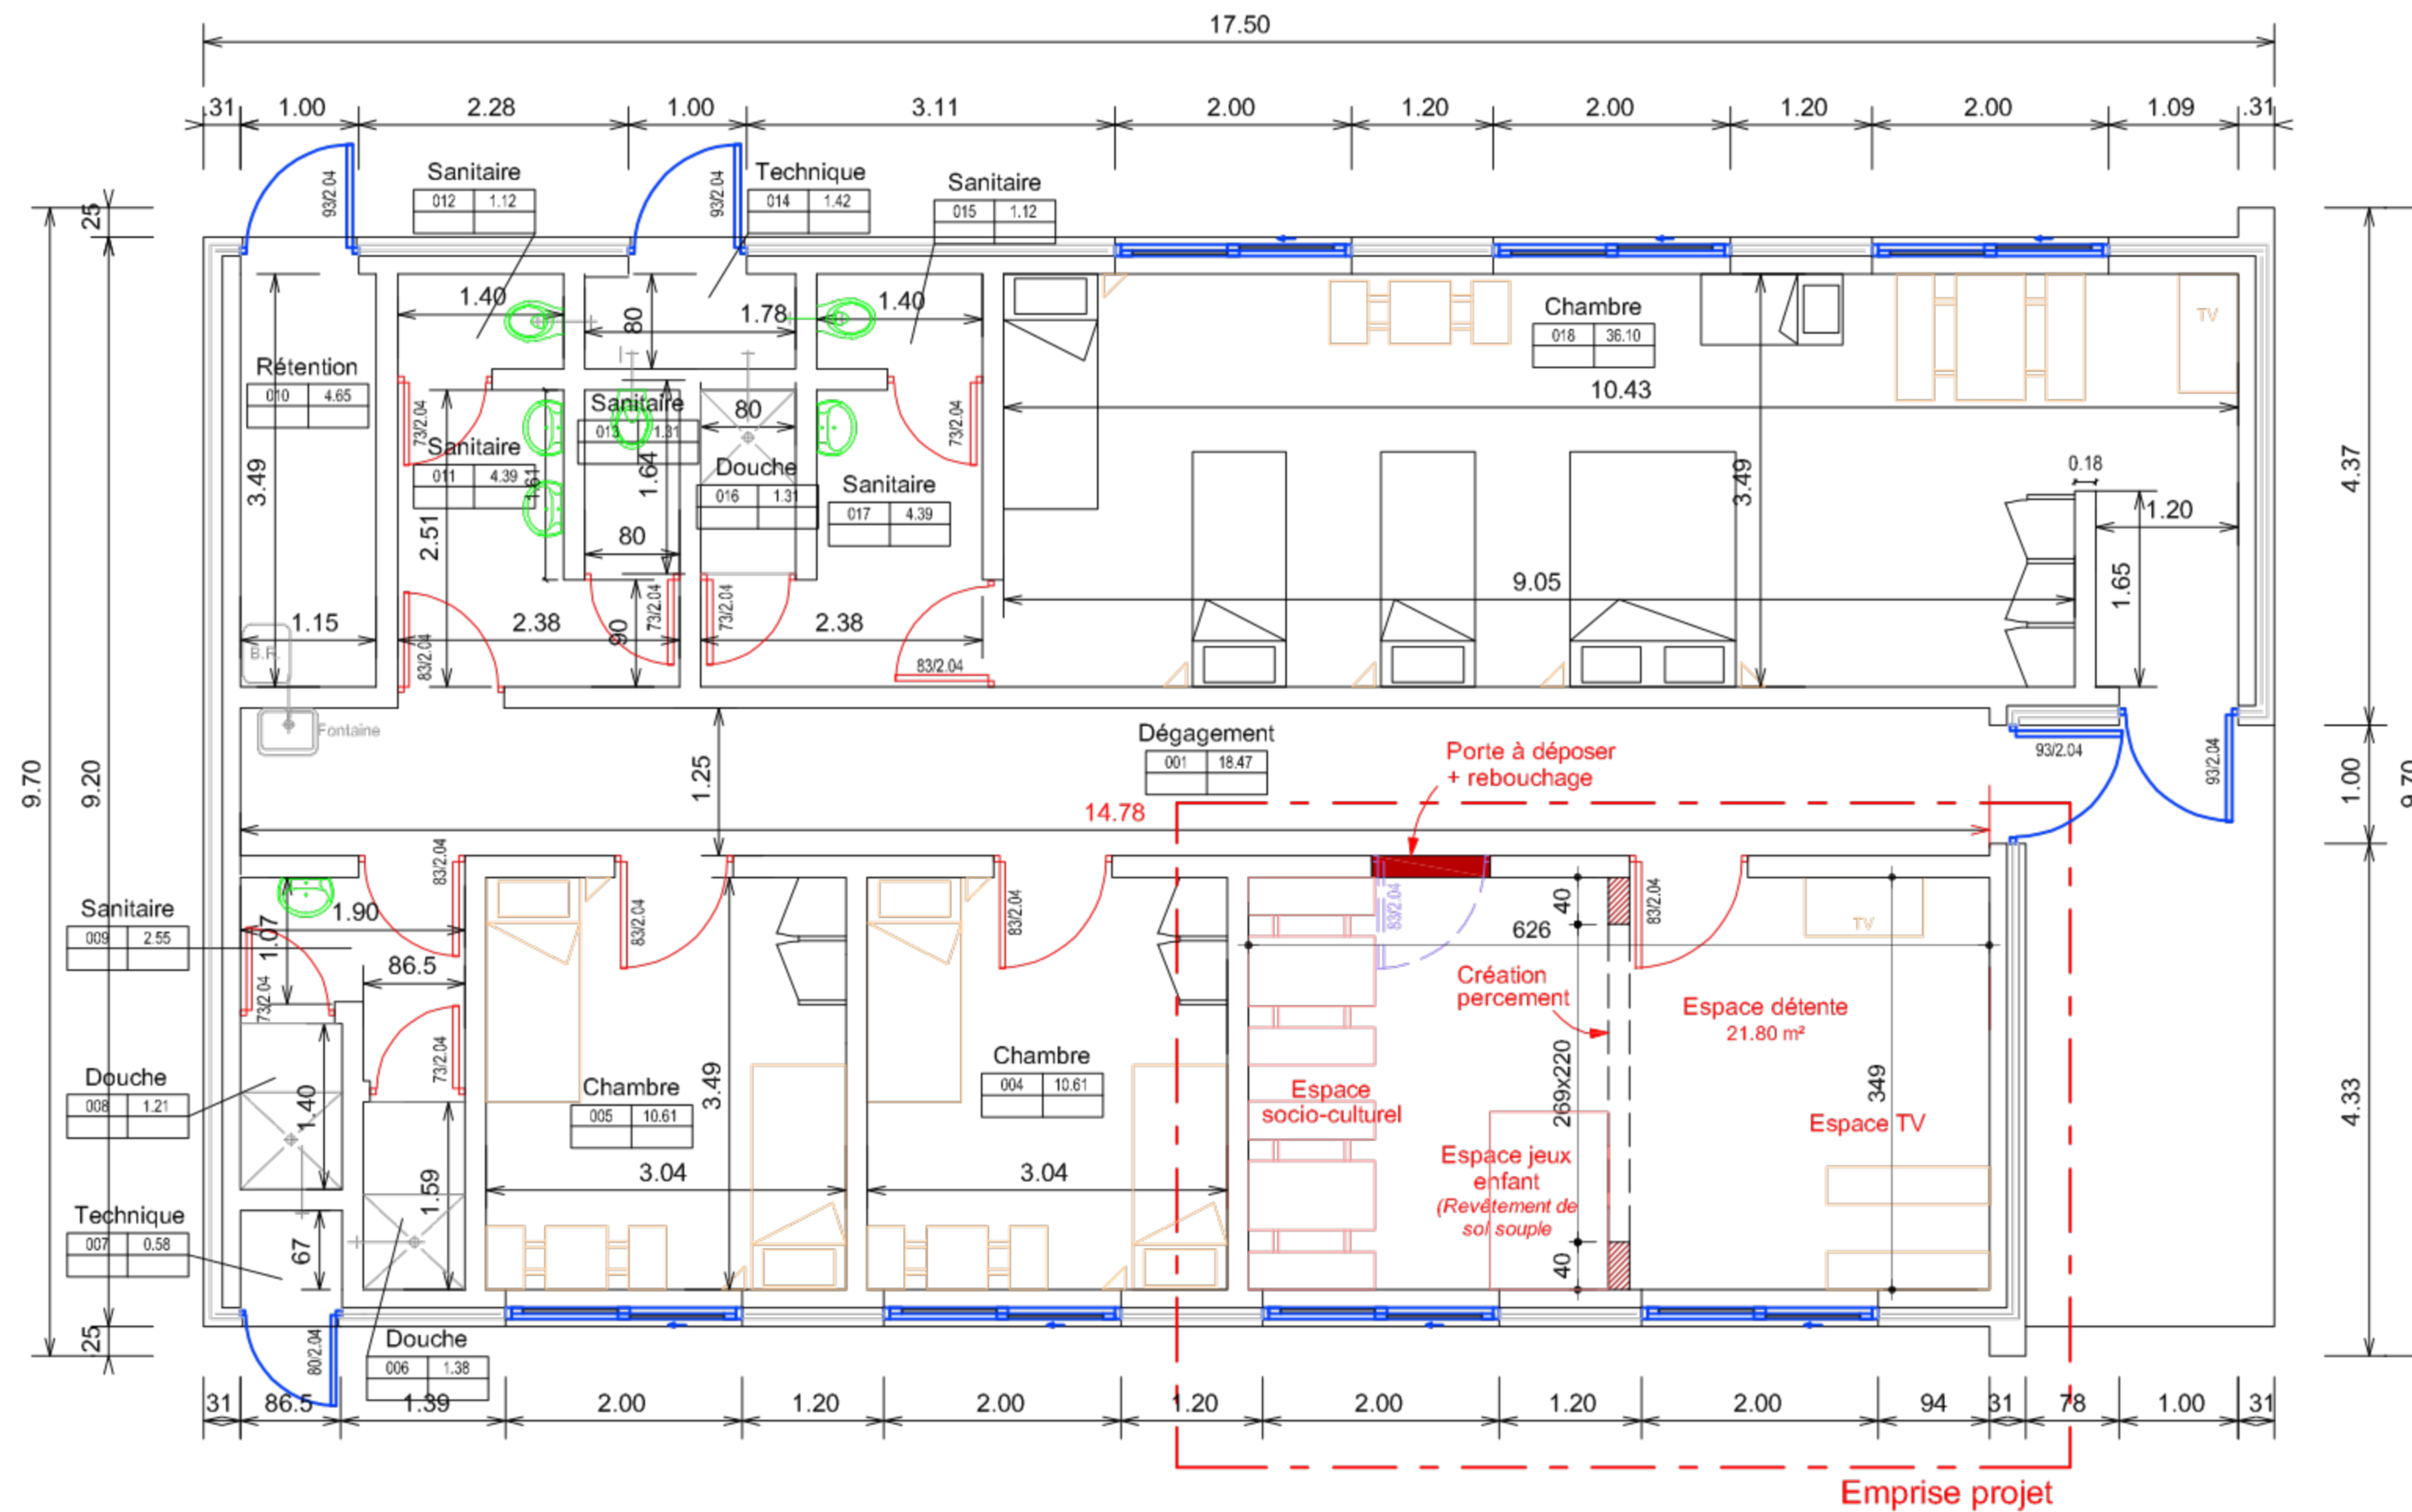

> SITE 2 - BAT 03 Bâtiment Femme/Famille

Echelle sous réserve d'une réduction. Ces plans ne sont destinés qu'à une étude préliminaire ou à l'obtention d'autorisations administratives et ne peuvent en aucun cas servir à l'exécution des travaux.

